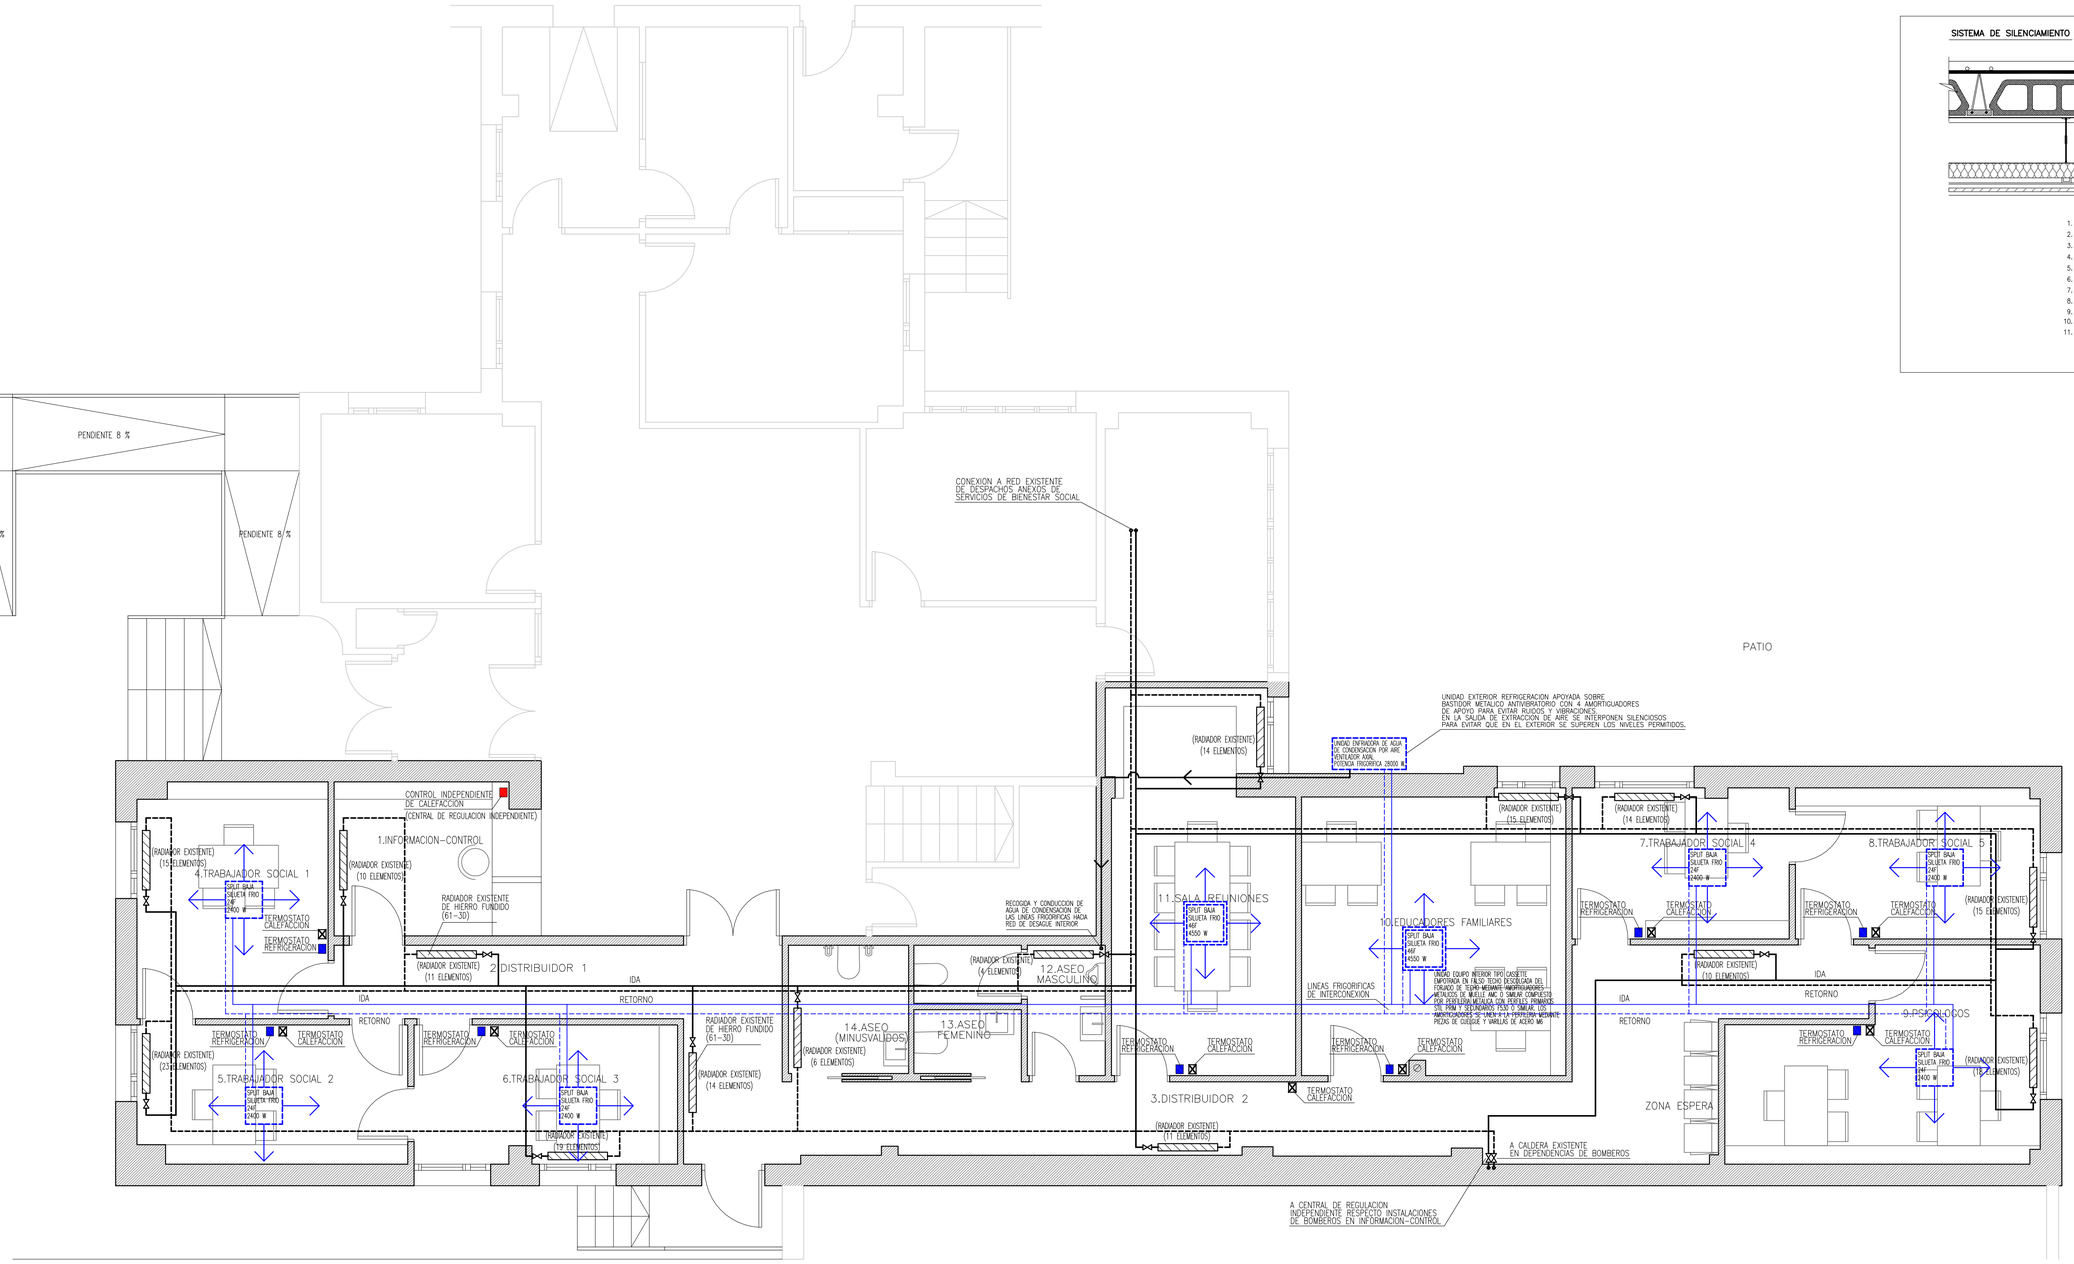

SISTEMA DE SILENCIAMIENTO

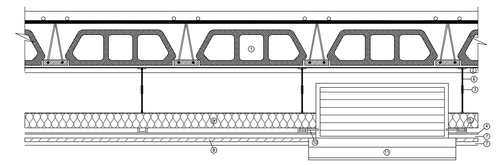

1. FORJADO UNIDIRECCIONAL ORIGINAL.
2. LANA DE ROCA 20/120.
3. AMORTIGUADOR METALICO DE MUELLE AMC O SIMILAR.
4. PERFIL PRIMARIO STIL PRIM O SIMILAR.
5. PERFIL SECUNDARIO F530 O SIMILAR.
6. PIEZA DE CUELGUE Y VARILLA DE ACERO M6.
7. PLACA DE CARTON YESO.
8. ELASTOMERO 5 mm.
9. PANEL DE LANA DE ROCA.
10. LENGUETA PARA ANCLAJE A PERFIL F530 O SIMILAR.
11. EQUIPO INTERIOR DE TECHO TIPO CASSETTE.

PLANTA BAJA
(COTA +0.87)

ESQUEMA VERTICAL CALEFACCION

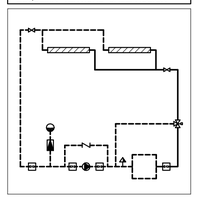

LEYENDA CALEFACCION

	PANEL INSTALADO BITUBULAR
	LLAVE COMPUERTA CON GRIFO VACIADO
	LLAVE DE COMPUERTA
	VALVULA DE RETENCION
	LLAVE DE PASO
	BOMBA ACELERADORA
	VALVULA DE SEGURIDAD
	VASO DE EXPANSION CERRADO
	GRIFO DE MACHO
	EQUIPO DE REGULACION EXTERIOR
	CANALIZACION ACERO SIN CALORIFUGAR
	CANALIZACION RETORNO SIN CALORIFUGAR

PROYECTO BASICO + EJECUCION

ADAPTACION DE LAS ANTIGUAS INSTALACIONES DE LA POLICIA MUNICIPAL EN DELICIAS A OFICINAS

EMPLAZAMIENTO
PASEO JUAN CARLOS I, Nº 20

LOCALIDAD
VALLADOLID

PROPIEDAD
Ayuntamiento de Valladolid
CONCEJALIA DE SERVICIOS SOCIALES:
SERVICIO DE ACCION SOCIAL.
Plaza Mayor nº 1 | 47001 - VALLADOLID

ARQUITECTOS
JOSE JAVIER PECIÑA LORENZO
JAVIER GONZALEZ VELASCO
Calle Platerías nº 3 | 47003 - VALLADOLID

PLANO
PLANTA BAJA
INSTALACION DE CALEFACCION Y REFRIGERACION

ESCALA 1:50
FECHA MAYO 2016
SUSTITUYE A PLANO
NUMERO PLANO ICL01

El trabajo profesional contenido en el presente documento original del que son autores los arquitectos D. Javier González Velasco y D. José Javier Peciña Lorenzo, está protegido por la propiedad intelectual, por lo que queda prohibida su reproducción parcial o total por cualquier medio o procedimiento, comprendidos la reprografía y el tratamiento informático, así como su distribución, alquiler, préstamo público o cualquier forma de cesión de uso del mismo a terceros, sin la autorización escrita de los autores, quedando en todo caso prohibida la modificación o alteración del mismo. Su utilización total o parcial, así como la reproducción o cesión a terceros, requerirá la previa autorización expresa de los autores.

COACYLE / COLEGIO OFICIAL DE ARQUITECTOS DE CASTILLA Y LEON ESTE
Expte. 2015-00629 CVE. NQJVWVVMDS4
Arqtos. 275727 JAVIER GONZALEZ VELASCO
254037 JOSE JAVIER PECIÑA LORENZO
VISADO 18/05/16
DEMARCACIÓN DE VALLADOLID DOCUMENTO VISADO ELECTRÓNICAMENTE. Copia según Art. 30.5 de la Ley 11/2007.