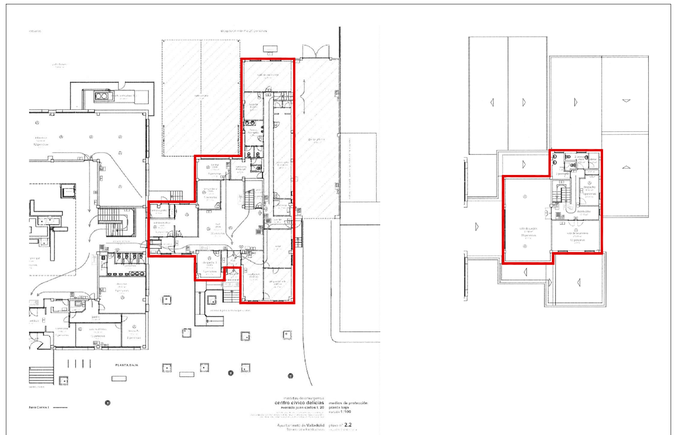

SECTOR 3 INCENDIOS CENTRO CIVICO DELICIAS
PLANTA BAJA
PLANTA PRIMERA

SECTOR 3 (OCUPACION: 266 PERSONAS)

E: 1/400

PASEO JUAN CARLOS I, Nº20

PENDIENTE 8 %

PENDIENTE 8 %

PENDIENTE 8 %

SECTOR 1
EVACUACION DE
144 OCUPANTES ASIGNADOS

PLANTA BAJA CEAS
EVACUACION DE
48 OCUPANTES ASIGNADOS

TOTAL SECTOR 1 + PLANTA BAJA CEAS
EVACUACION DE
192 OCUPANTES ASIGNADOS

PLANTA PRIMERA CEAS
EVACUACION DE
26 OCUPANTES ASIGNADOS

EVACUACION DEL CONJUNTO
DEL SECTOR 3:
OCUPACION 229 PERSONAS

EI2 45-C5

SALIDA

EQUIPO ALUMBRADO EMERGENCIA REUTILIZADO

PATIO

(21.40 m)

4.TRABAJADOR SOCIAL 1

(18.22 m)

INFORMACION-CONTROL

B.I.E. EXISTENTE DN 25 mm.

CONEXION AL SISTEMA DE ABASTECIMIENTO DE AGUA CONTRA INCENDIOS EXISTENTE

PLANTA BAJA OFICINAS
EVACUACION DE
11 OCUPANTES ASIGNADOS

EXTINTOR 21A-113B

2.DISTRIBUIDOR 1

5.TRABAJADOR SOCIAL 2

(21.34 m)

6.TRABAJADOR SOCIAL 3

(20.17 m)

12.ASEO MASCULINO

14.ASEO (MINUSVALIDOS)

(2.50 m)

13.ASEO FEMENINO

(5.44 m)

(6.39 m)

(13.43 m)

11.SALA REUNIONES

10.EDUCADORES FAMILIARES

(17.48 m)

3.DISTRIBUIDOR 2

EXTINTOR EXISTENTE 21A-113B

7.TRABAJADOR SOCIAL 4

(22.09 m)

8.TRABAJADOR SOCIAL 5

(23.69 m)

EXTINTOR EXISTENTE 21A-113B

9.PSICOLOGOS

ZONA ESPERA

(24.50 m)

PLANTA BAJA OFICINAS
EVACUACION DE
37 OCUPANTES ASIGNADOS

PLANTA BAJA
(COTA +0.87)

LEYENDA INSTALACION CONTRA INCENDIOS

E	ALUMBRADO DE EMERGENCIA		EXTINTOR PORTATIL CON INDICACION DE EFICACIA
(m)	RECORRIDO DE EVACUACION (LONGITUD EN METROS DEL RECORRIDO)	EXTINTOR	SEÑALIZACION DE EXTINTORES DE PROTECCION CONTRA INCENDIOS
SALIDA	SEÑAL DE EVACUACION DIRECCION EVACUACION HASTA SALIDA		SALIDA DE LOCAL
SALIDA	SEÑAL DE EVACUACION SALIDA		CUADRO DE DISTRIBUCION DE ALUMBRADO
BOCA DE INCENDIO	SEÑALIZACION DE BOCA DE INCENDIO EQUIPADA		BOCA DE INCENDIO EQUIPADA DE 25 mm.

RESISTENCIA AL FUEGO

- EI-180/REI-180
- EI-240

N

PROYECTO
BASICO + EJECUCION

ADAPTACION DE LAS ANTIGUAS INSTALACIONES DE LA POLICIA MUNICIPAL EN DELICIAS A OFICINAS

EMPLAZAMIENTO
PASEO JUAN CARLOS I, Nº 20

LOCALIDAD
VALLADOLID

PROPIEDAD
Ayuntamiento de Valladolid
CONCEJALIA DE SERVICIOS SOCIALES:
SERVICIO DE ACCION SOCIAL.
Plaza Mayor nº 1 | 47001 - VALLADOLID

ARQUITECTOS
JOSE JAVIER PECIÑA LORENZO
JAVIER GONZALEZ VELASCO
Calle Plateros nº 3 | 47003 - VALLADOLID

PLANO
PLANTA BAJA
INSTALACION DE PROTECCION CONTRA INCENDIOS

ESCALA 1:50
FECHA MAYO 2016
SUSTITUYE A PLANO
NUMERO PLANO IPF01

El presente documento es copia de un original del que son autores los arquitectos D. Javier González Velasco y D. José Javier Peciña Lorenzo. Su utilización total o parcial, así como la reproducción o cesión a terceros, requerirá la previa autorización expresa de los autores, quedando en todo caso prohibida la modificación o alteración del mismo.

COACYLE / COLEGIO OFICIAL DE ARQUITECTOS DE CASTILLA Y LEON ESTE
Expte. 2015-00629 CVE. F6GFD3ECJ7U
Arqtos. 275727 JAVIER GONZALEZ VELASCO
254637 JOSE JAVIER PECIÑA LORENZO
VISADO 18/05/16
DEMARCACIÓN DE VALLADOLID DOCUMENTO VISADO ELECTRÓNICAMENTE. Copia según Art. 30.5 de la Ley 11/2007.