
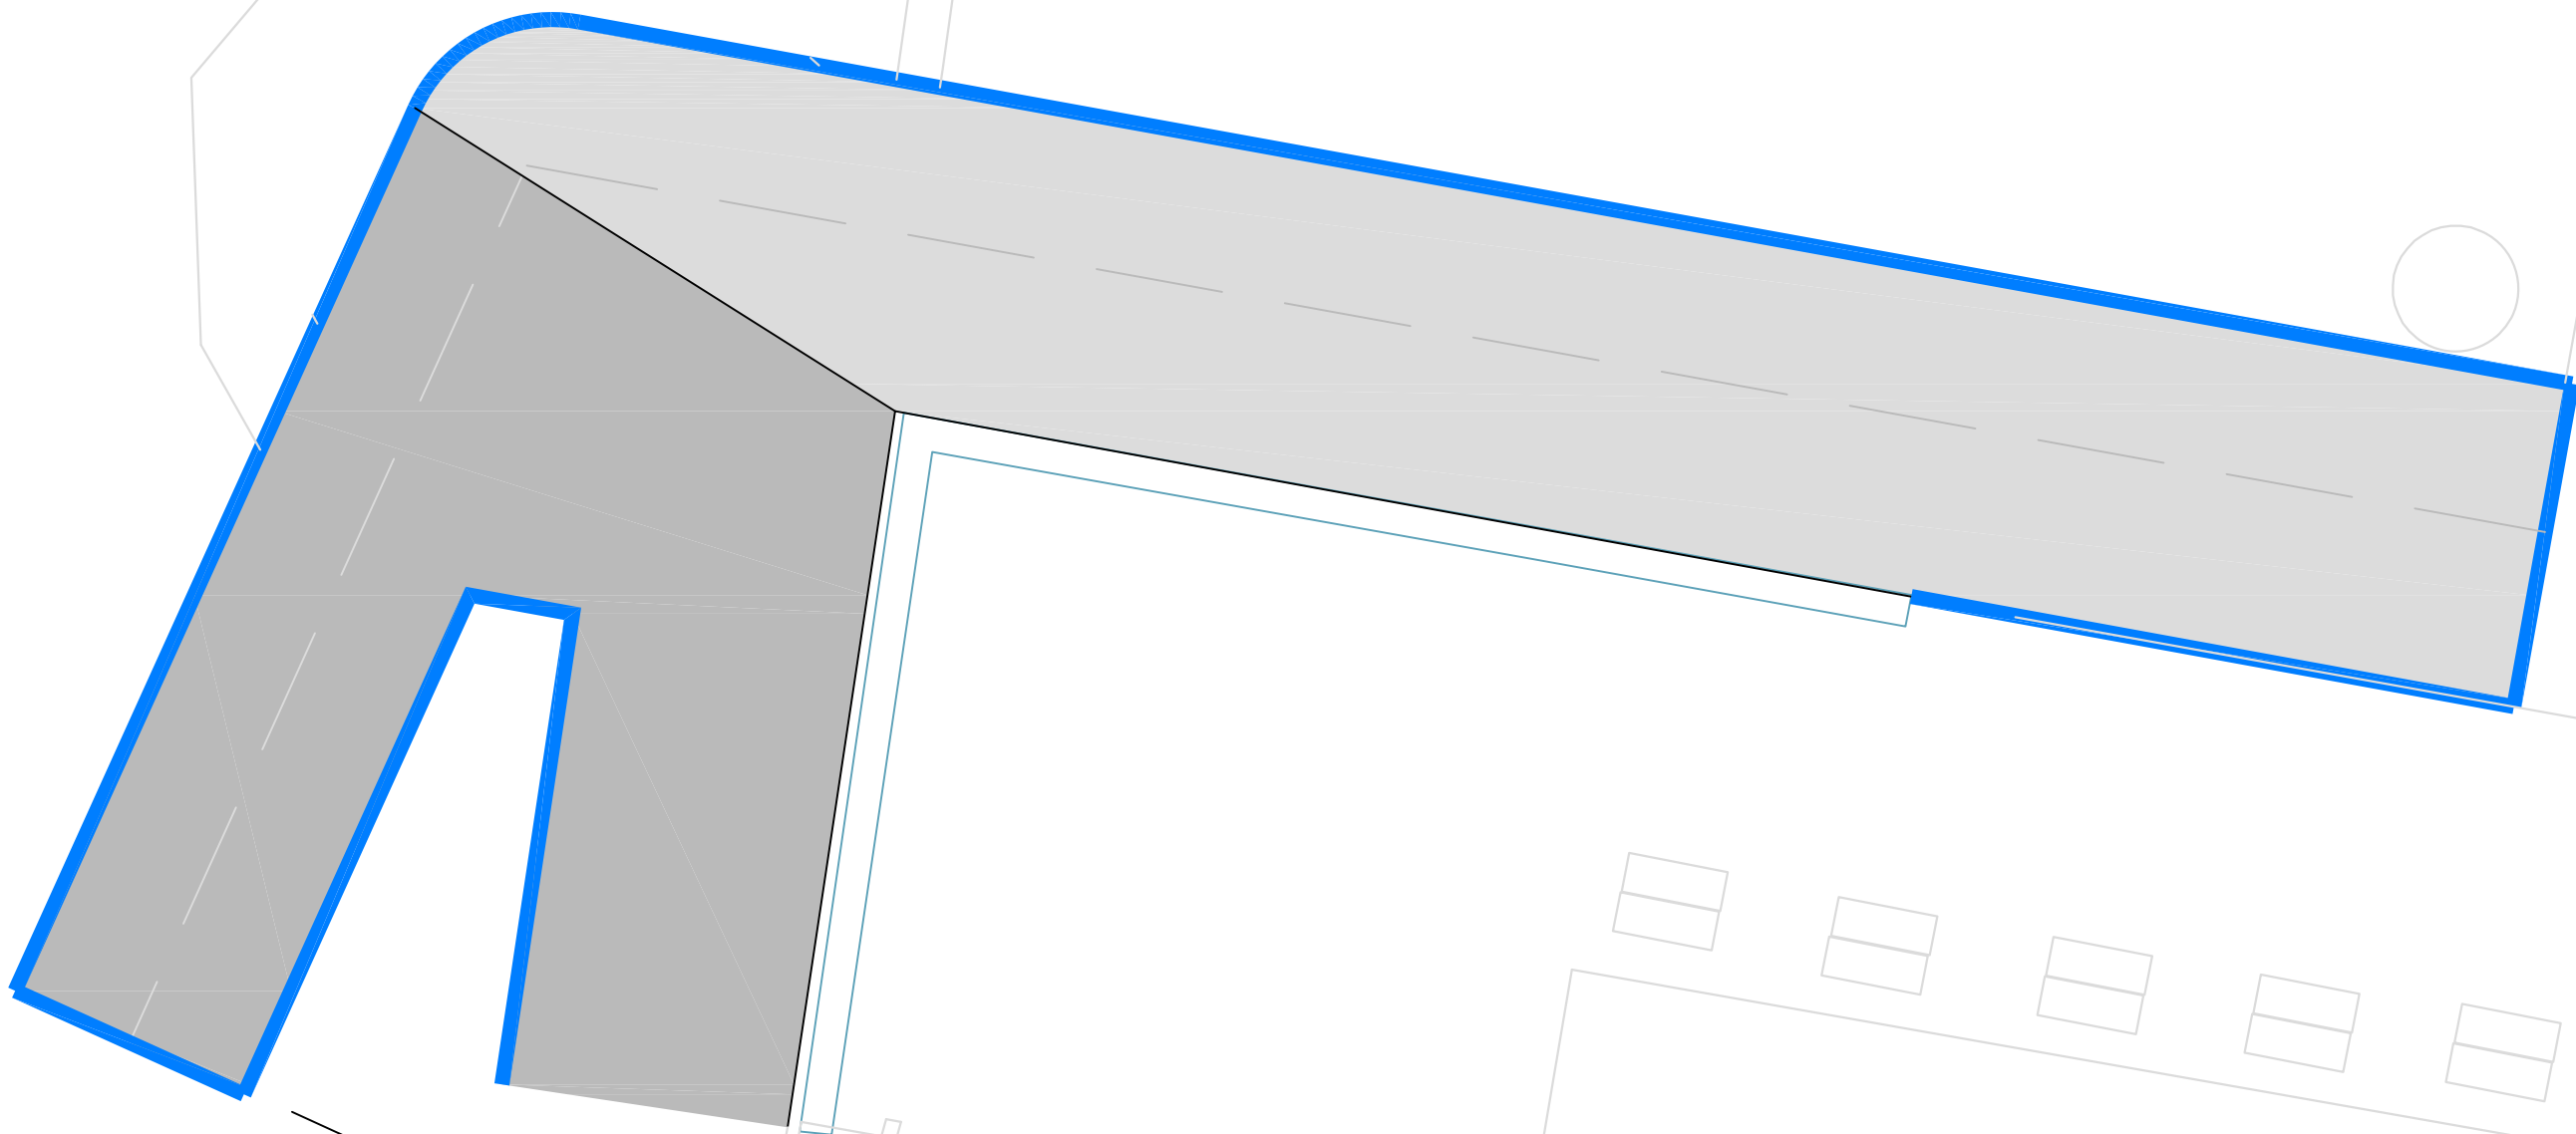


LEYENDA	
	BORDILLO HORMIGÓN A2 20*10 cm R5,0 DC RECTO
	PAVIMENTO CALZADAS: 0,20m MORRO DE RÍO 60-100mm + 0,20m HORMIGÓN HF-4,0
	PAVIMENTO CALZADAS: 0,20m MORRO DE RÍO 60-100mm + HORMIGÓN HM-20/B/30/IIa acabado "impreso" color rojo

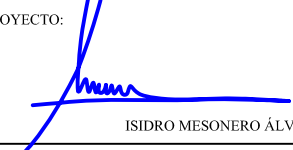

**PROYECTO DE ACONDICIONAMIENTO
PUNTOS DE ACCESO (EMBARCADEROS)
PARA USOS DE EMERGENCIAS POR
SERVICIO DE EXTINCIÓN DE INCENDIOS Y
PROTECCIÓN CIVIL
(VALLADOLID)**

PETICIONARIO:  **AYUNTAMIENTO DE VALLADOLID**

EL INGENIERO DE CAMINOS, AUTOR DEL PROYECTO:  ISIDRO MESONERO ÁLVAREZ	FECHA: OCTUBRE 2.017	ESCALA: 1/150
--	--------------------------------	-------------------------

DENOMINACIÓN DEL PLANO: ACTUACIÓN n°3.- "PLAYA DE LAS MORERAS": Planta General	Nº DE PLANO: 5.2.-
--	------------------------------