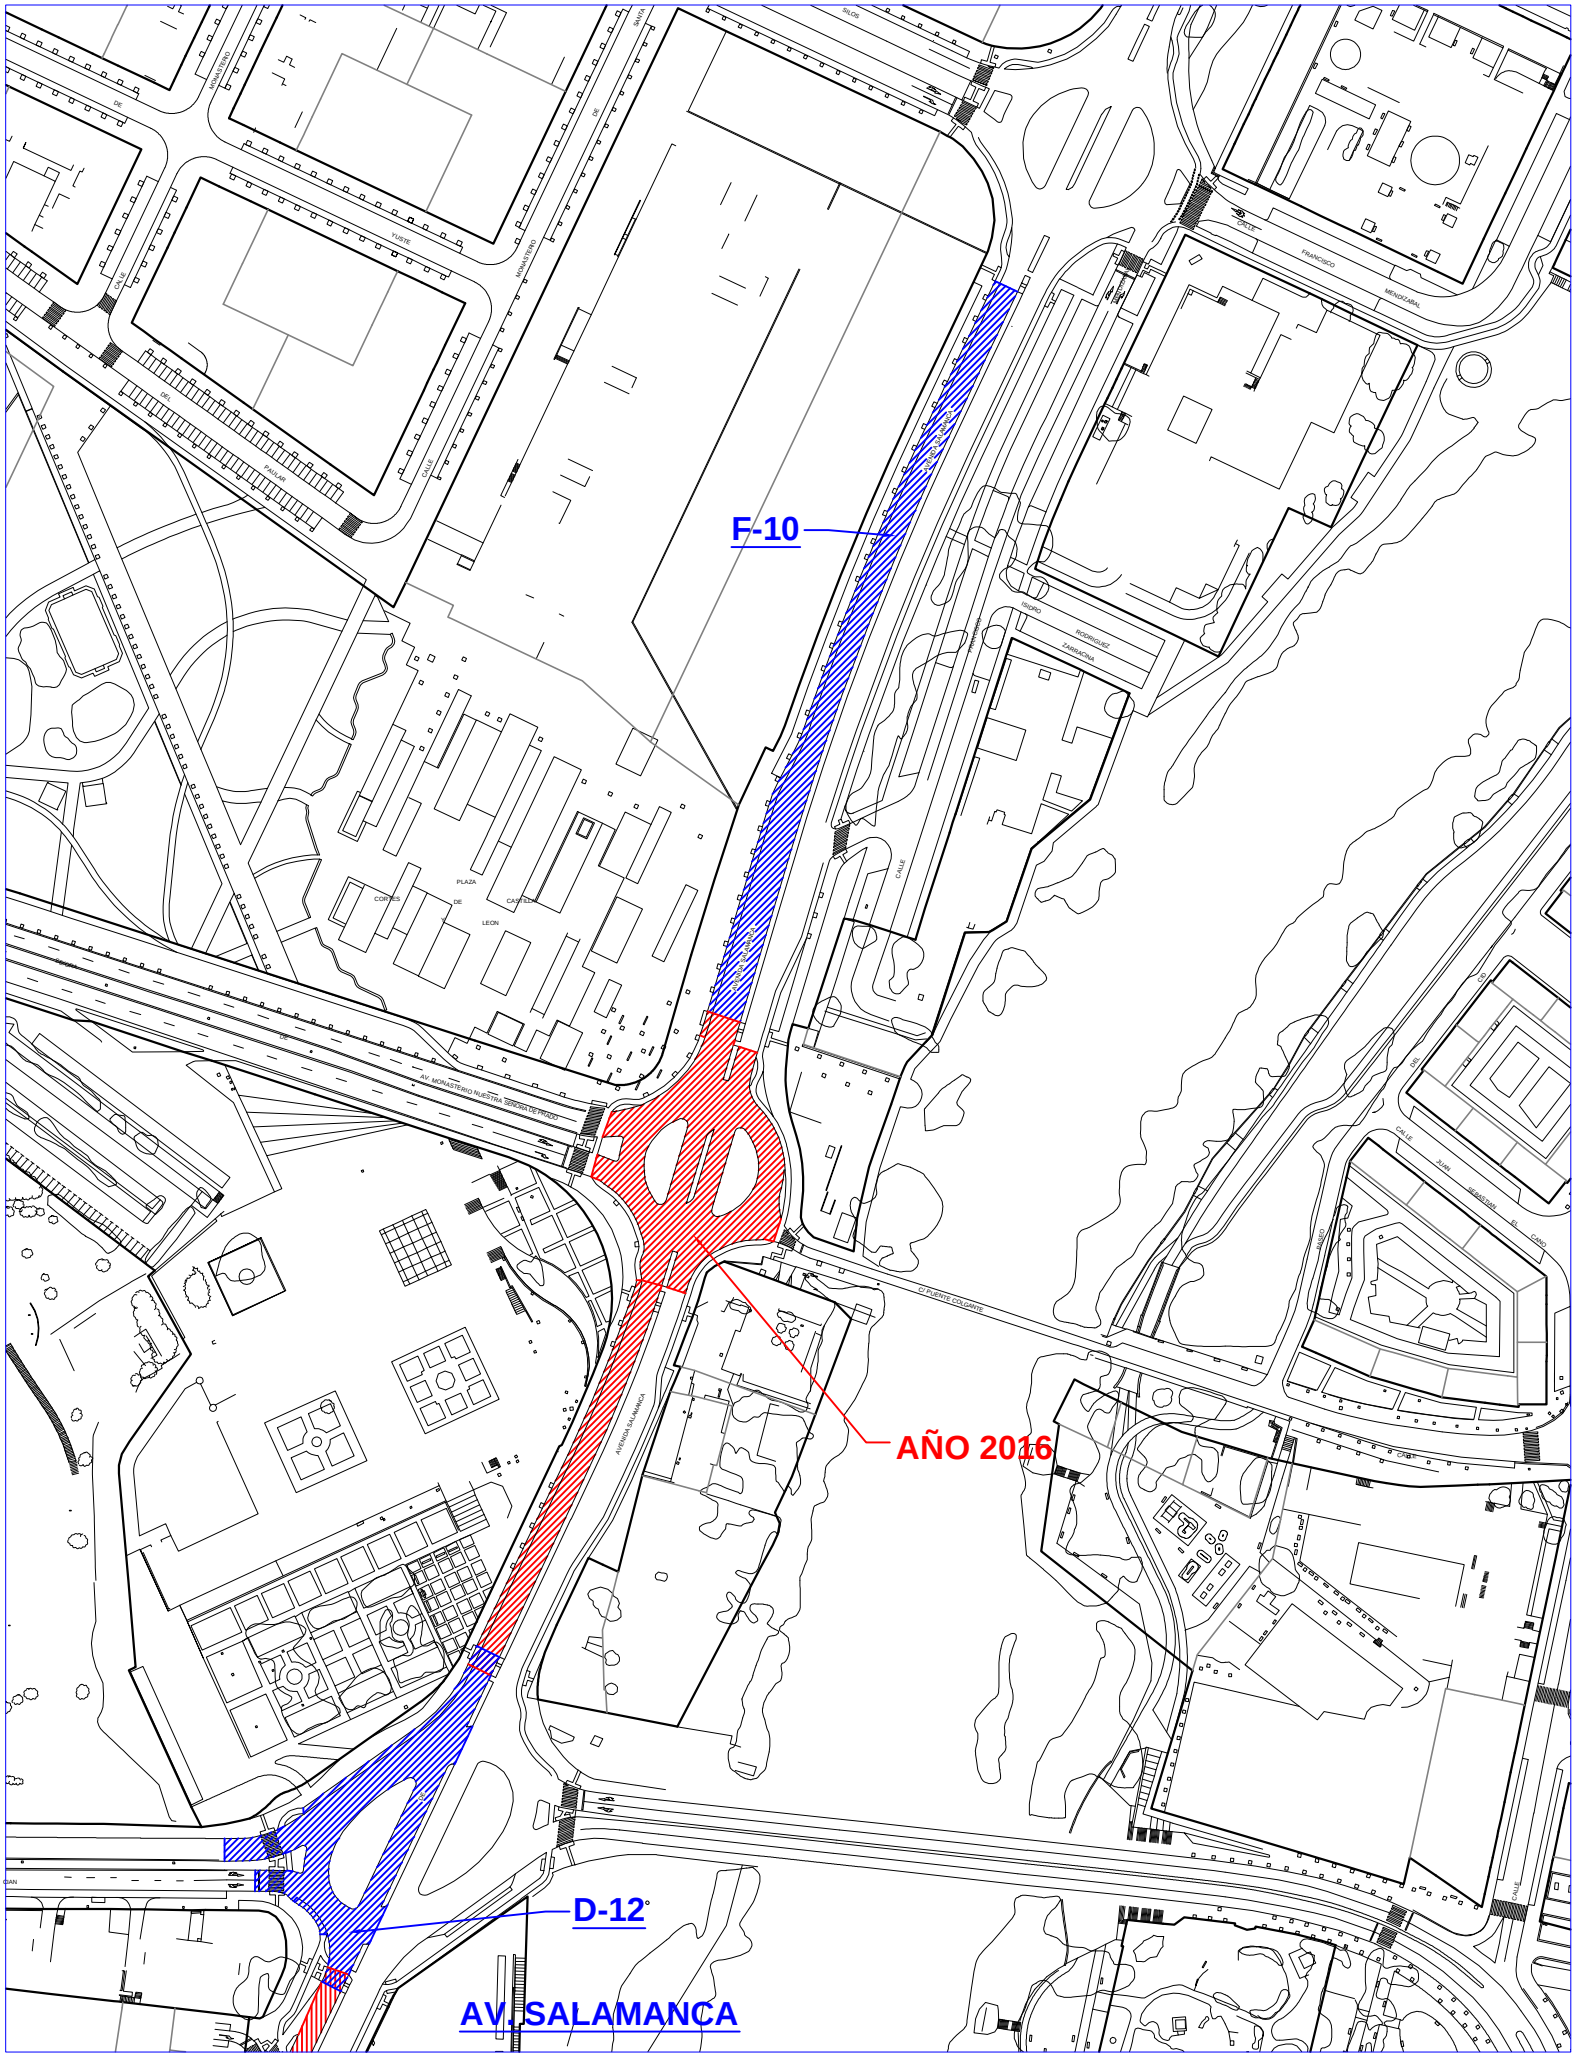
F-10
AÑO 2016
D-12
AV. SALAMANCA