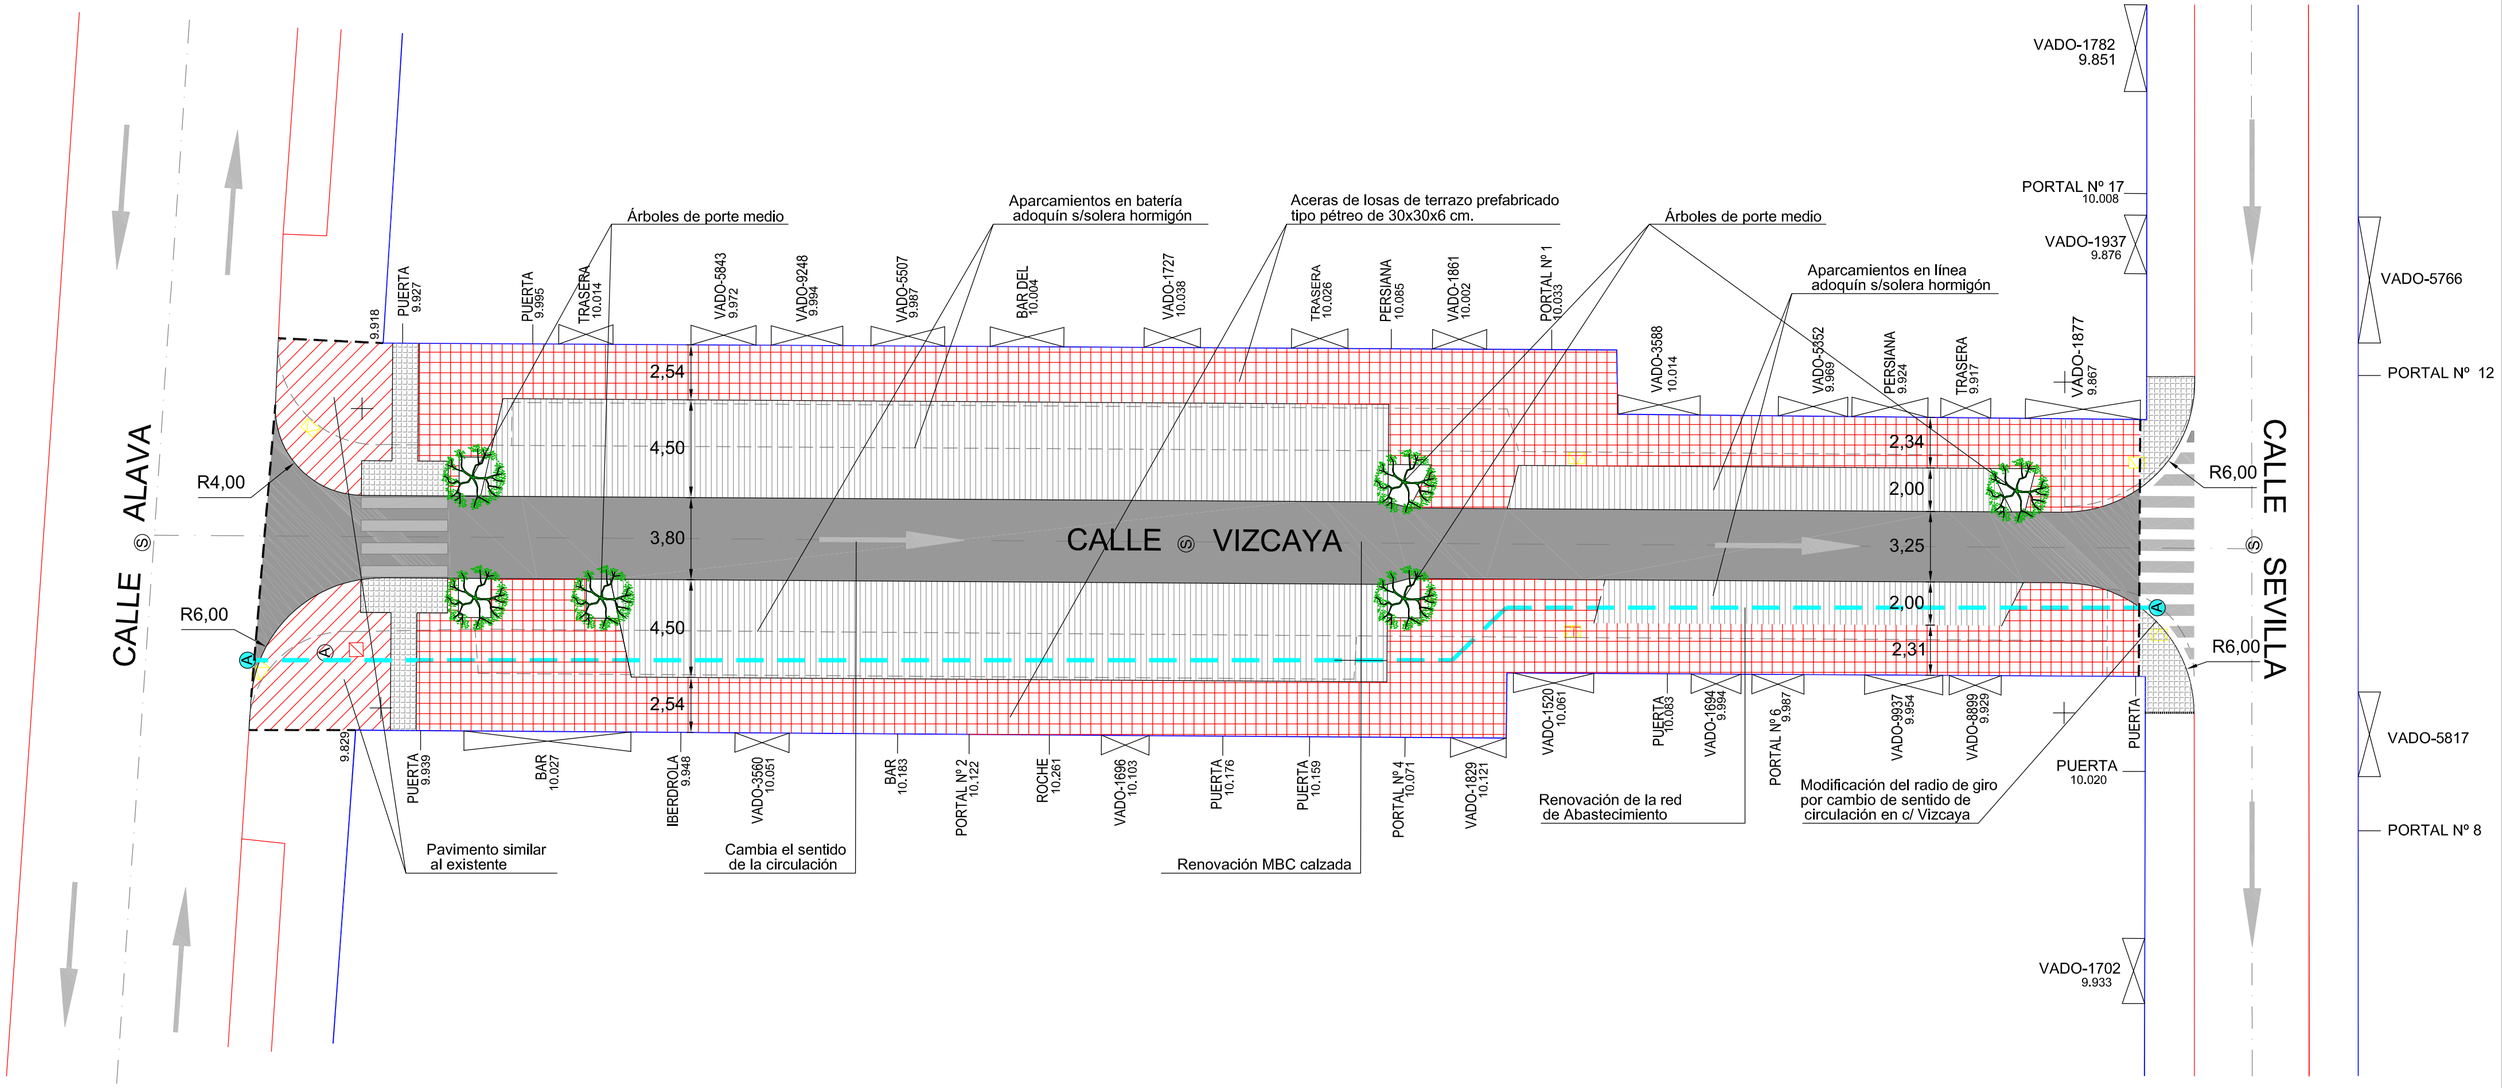

Ayuntamiento de Valladolid Área de Urbanismo, Vivienda e Infraestructuras Servicio de espacio Público e Infraestructuras	TITULO: CONTRATO CONSERVACIÓN DE LAS VÍAS PÚBLICAS	ING. TÉCNICO OBRAS P. D. JESÚS BRIONES LLORENTE	FECHA: Enero de 2017 ESCALA: 1 / 200	TITULO DEL PLANO: CALLE VIZCAYA	PLANO Nº **1.0**