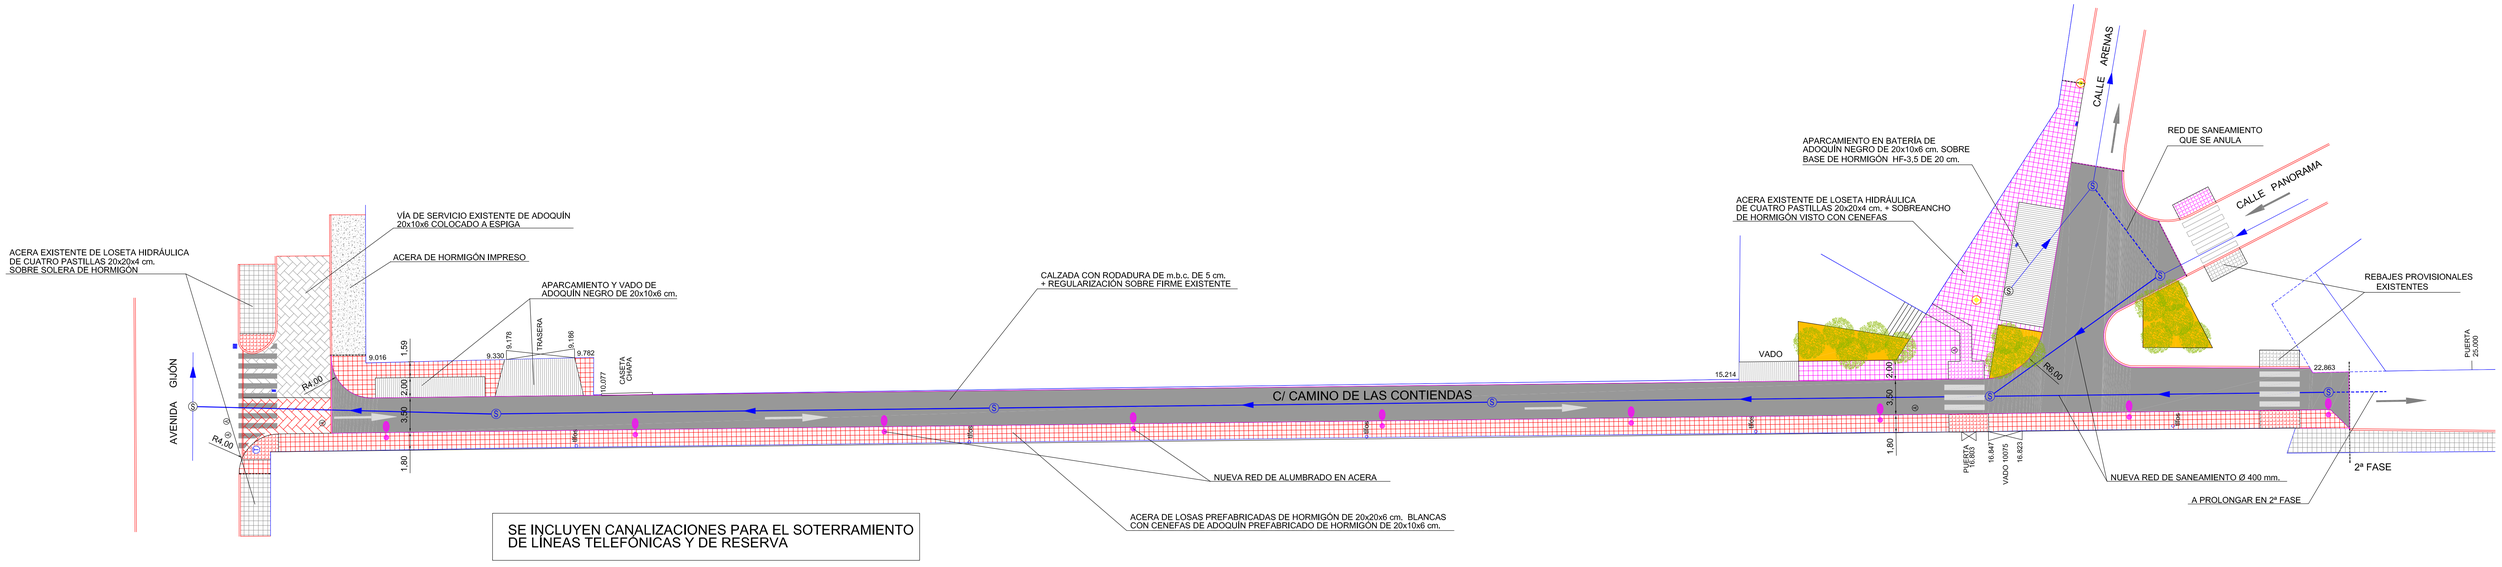

Ayuntamiento de Valladolid
Área de Urbanismo, Vivienda e Infraestructuras
Servicio de espacio Público e Infraestructuras

TITULO: CONTRATO CONSERVACIÓN DE LAS VÍAS PÚBLICAS	ING. TÉCNICO OBRAS P.: D. JESÚS BRIONES LLORENTE	FECHA: Febrero de 2018	TITULO DEL PLANO: URBANIZACIÓN DE CALLE JUAN DE ÁVILA	PLANO Nº 1.0
		ESCALA: 1 / 250		