

Pensar y vivir Valladolid




Los parques y la magia de la ciudad






parque de mediodía

árboles

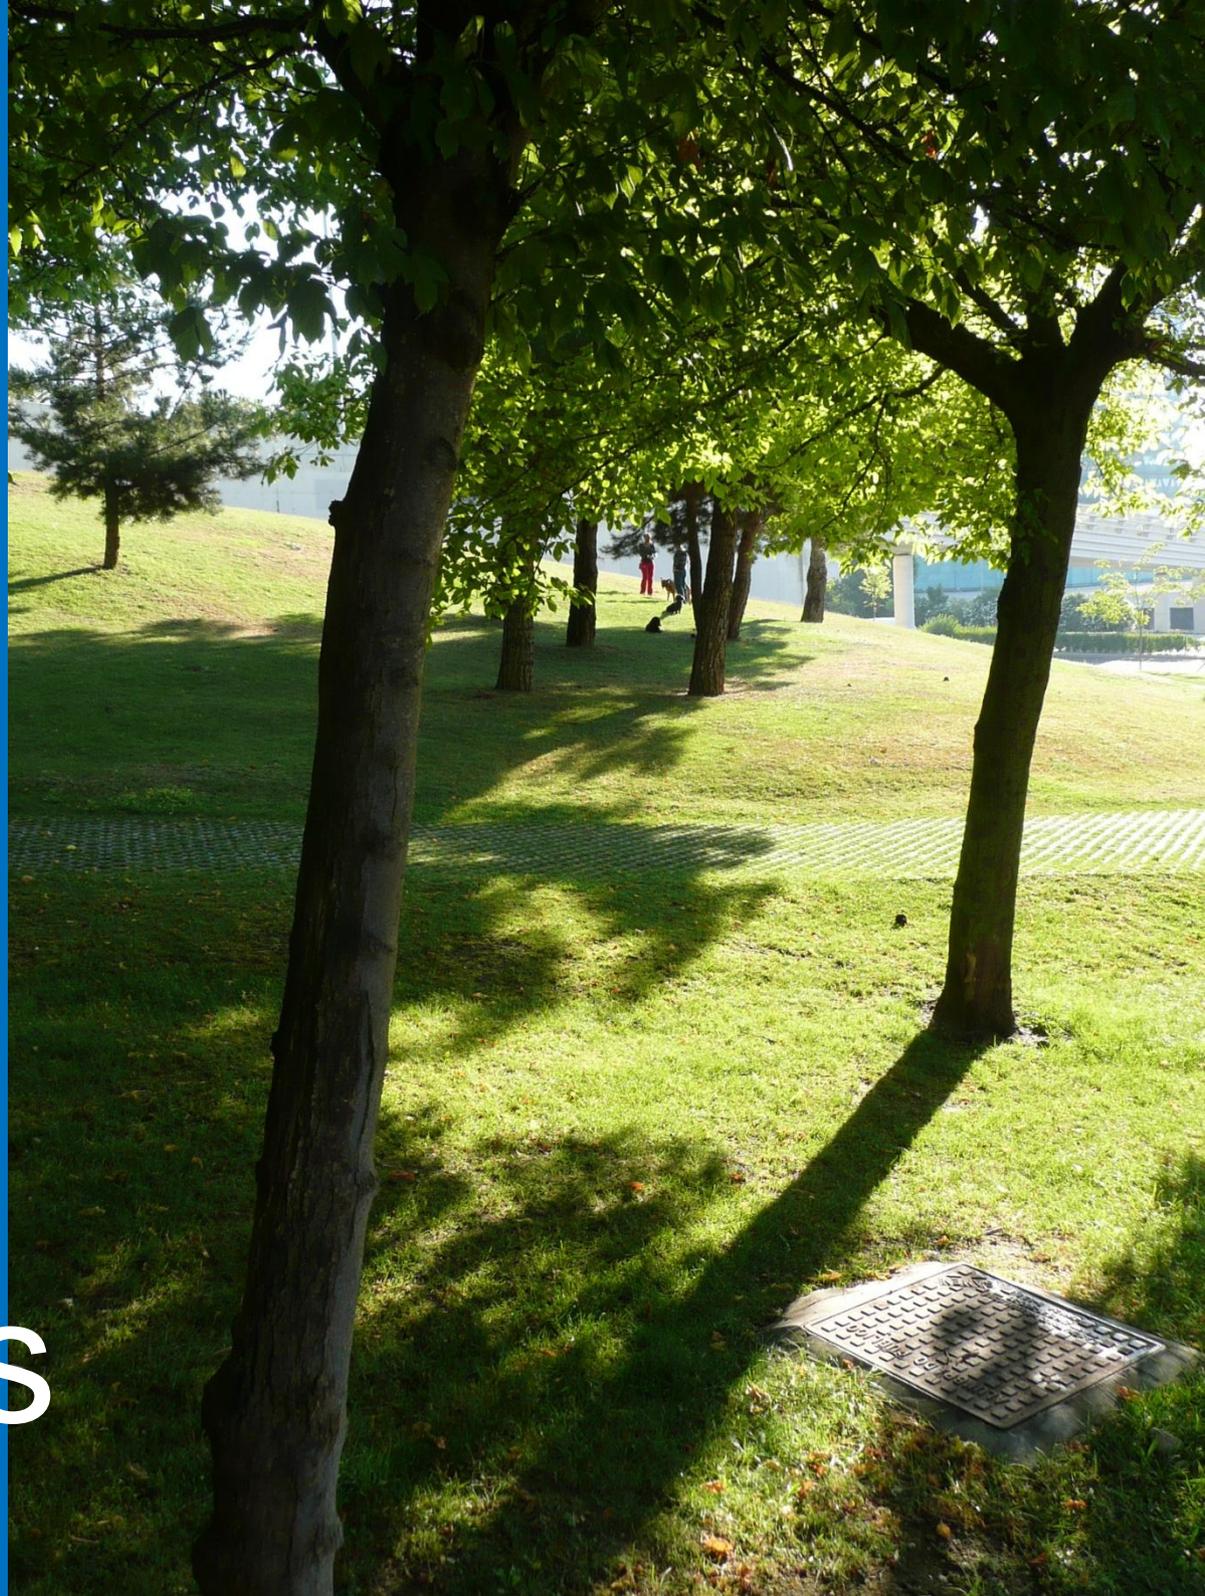

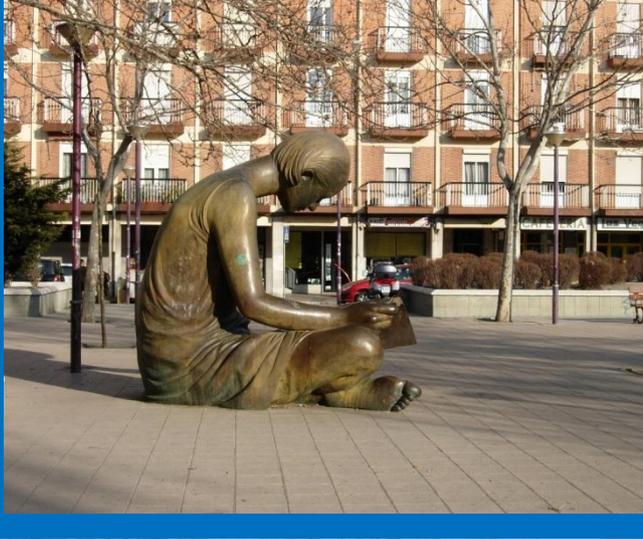

calle Covadonga



pinos en Huerta del Rey

Paris: paseos





almendros en el
parque de mediodía



1836 PARIS. — L'Avenue Marceau. — LL. XVII (K4) & VIII^o 29




1990



2008

El sistema de parques

(Avance)

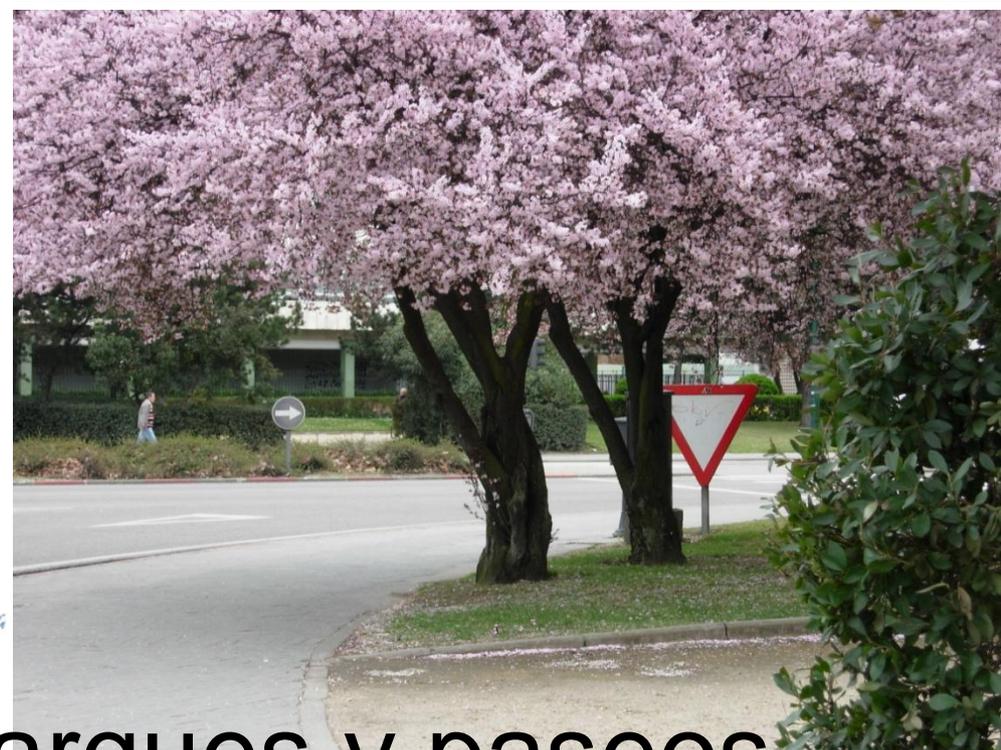



parques y paseos



Estanque de parque alameda

Zona sur de Valladolid

plan especial río Esgueva

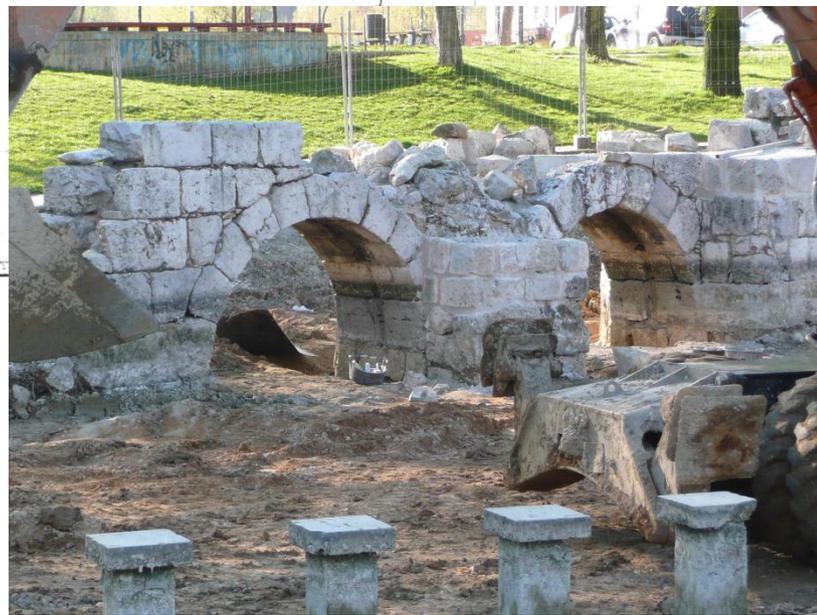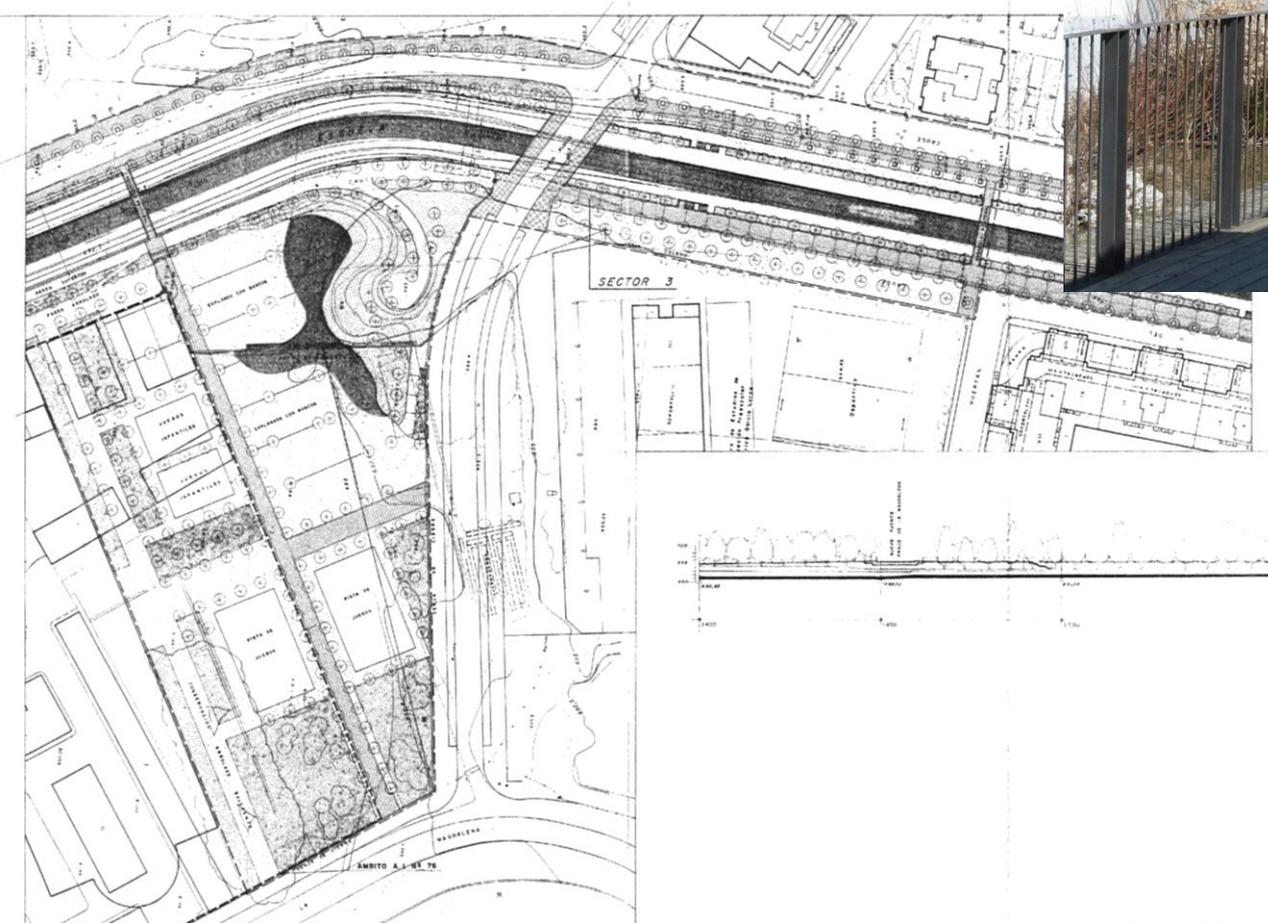

- Limite de PE y Sectores de Proyecto
- - - Limite Unidades de Gestion de Planeamiento
- Lamina de agua
- Espacio ajardinado
- Zona de tratamiento "blanda"
- Superficie pavimentada



PLAN ESPECIAL RIO ESGUEVA
 MEJORA DE LOS BORDES Y CAUCE DEL RIO


plano de ORDENACION
 nº 35
 escala 1/500

redaccion: P. GARCIA S. MARTIN
 G.M.M.
 fecha: en 92

AYUNTAMIENTO DE VALLADOLID
 departamento de planeamiento y gestion urbanistica

paseo equipado junto al colegio Giner de los Ríos



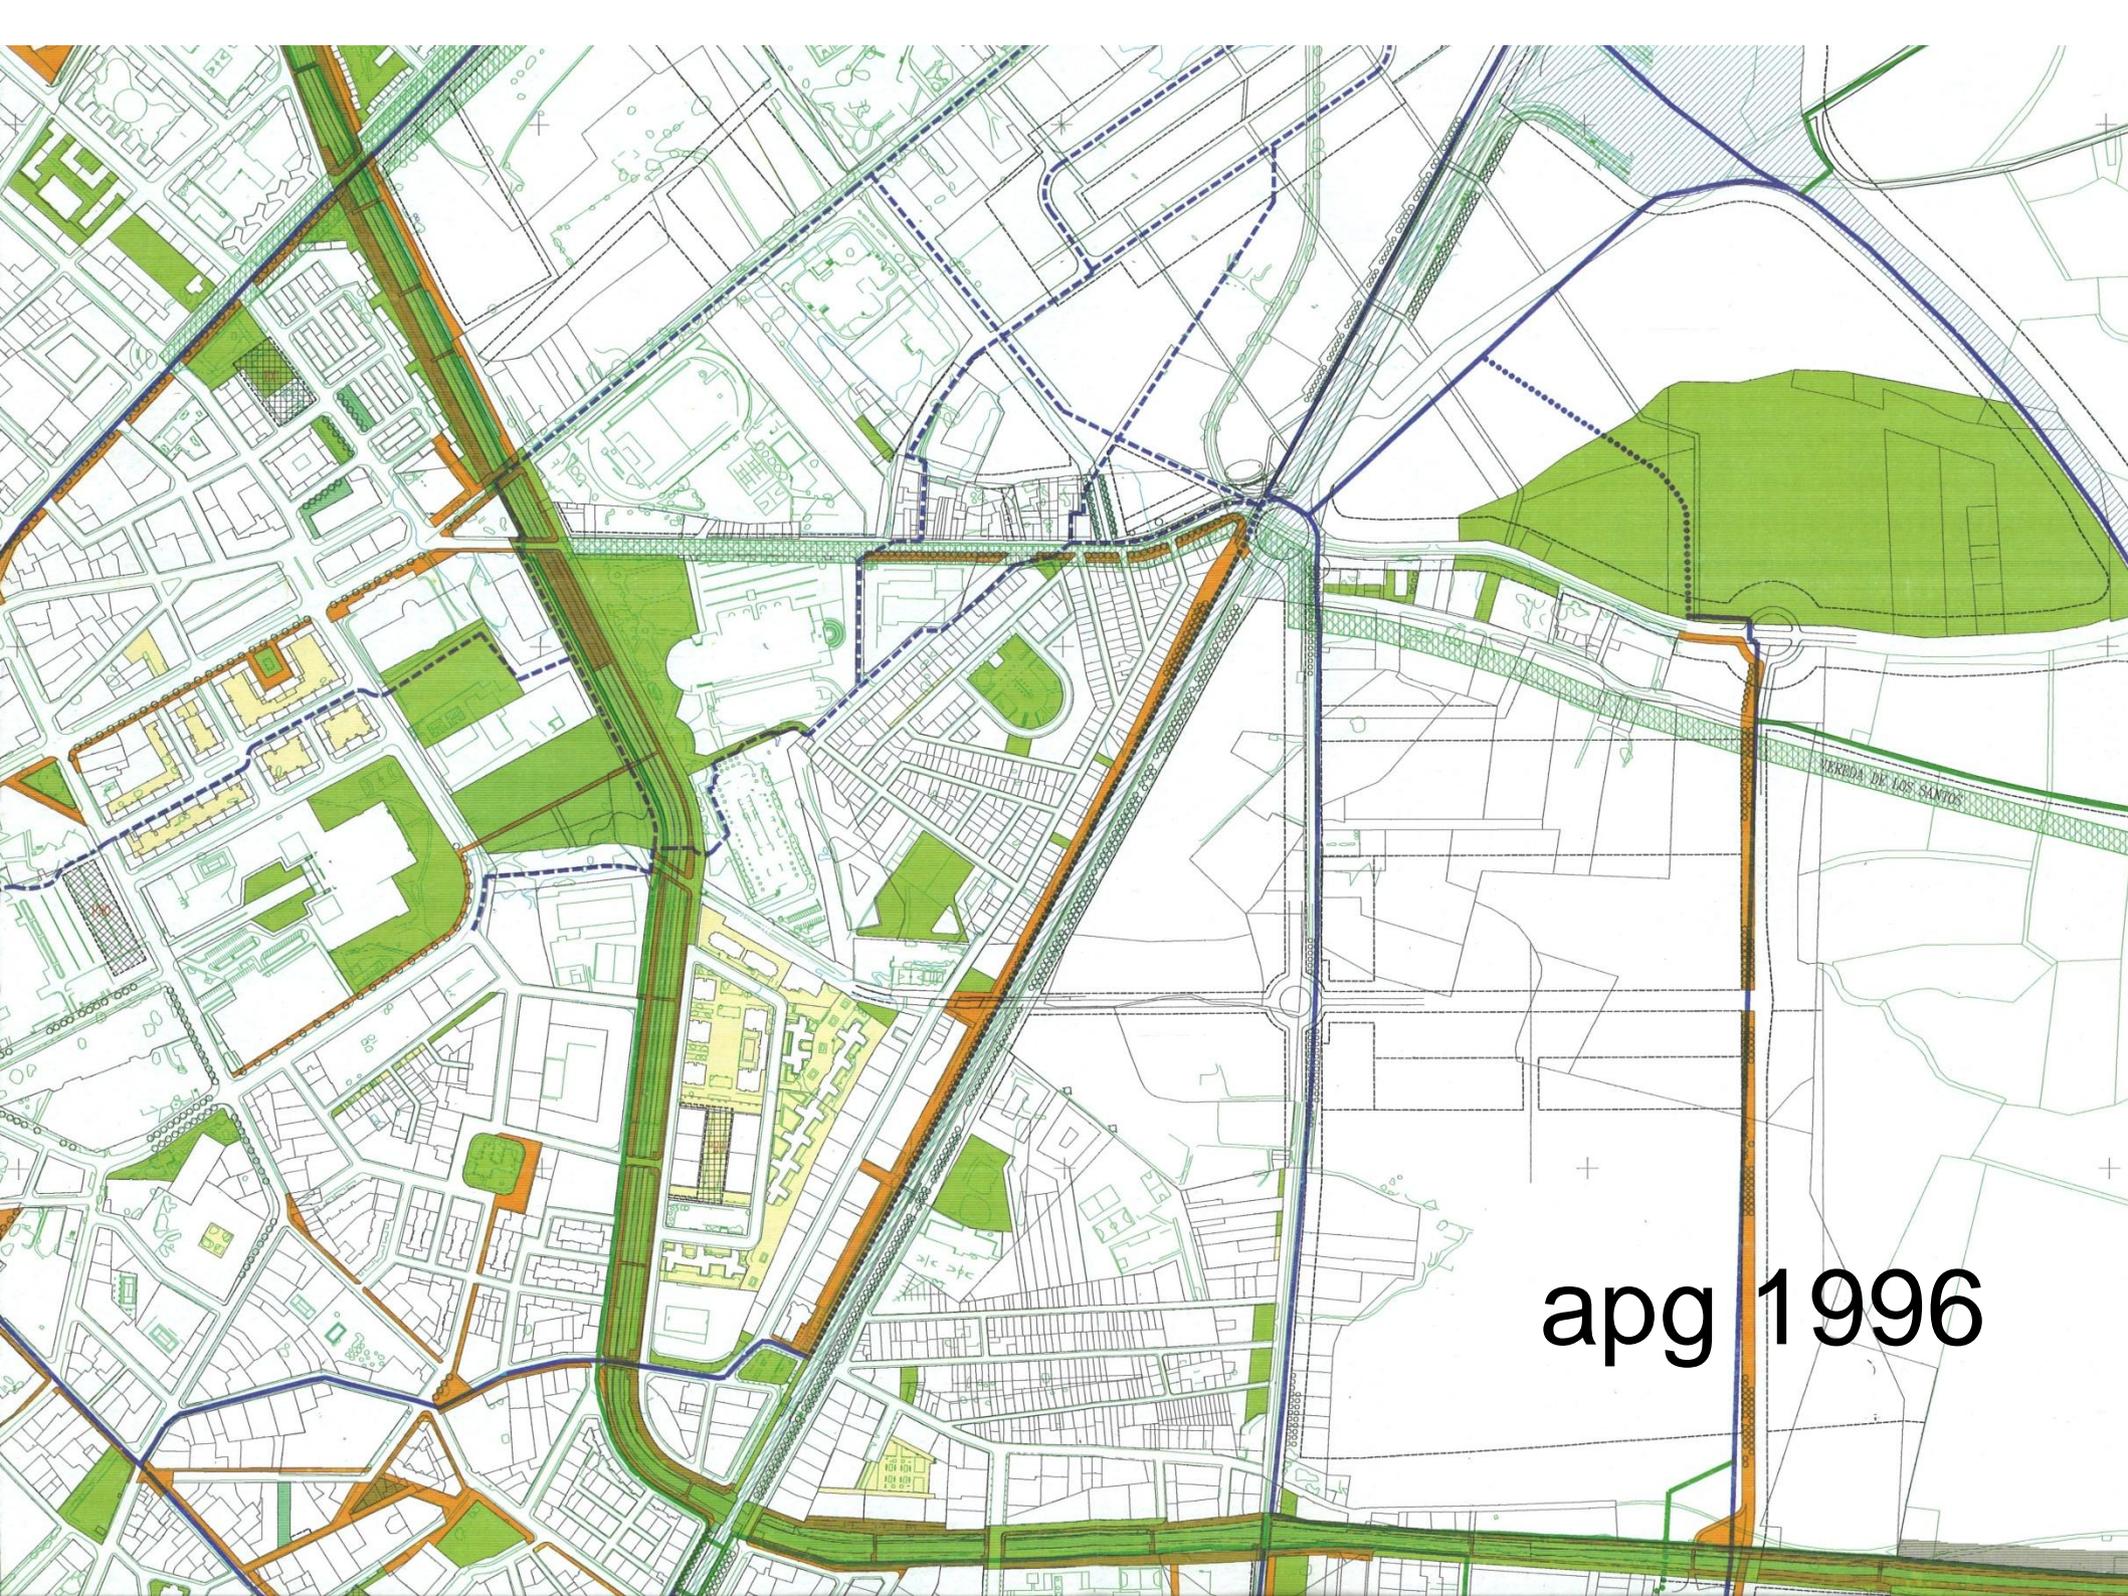


apg 1996




la campa del barrio de Belén



tiempo

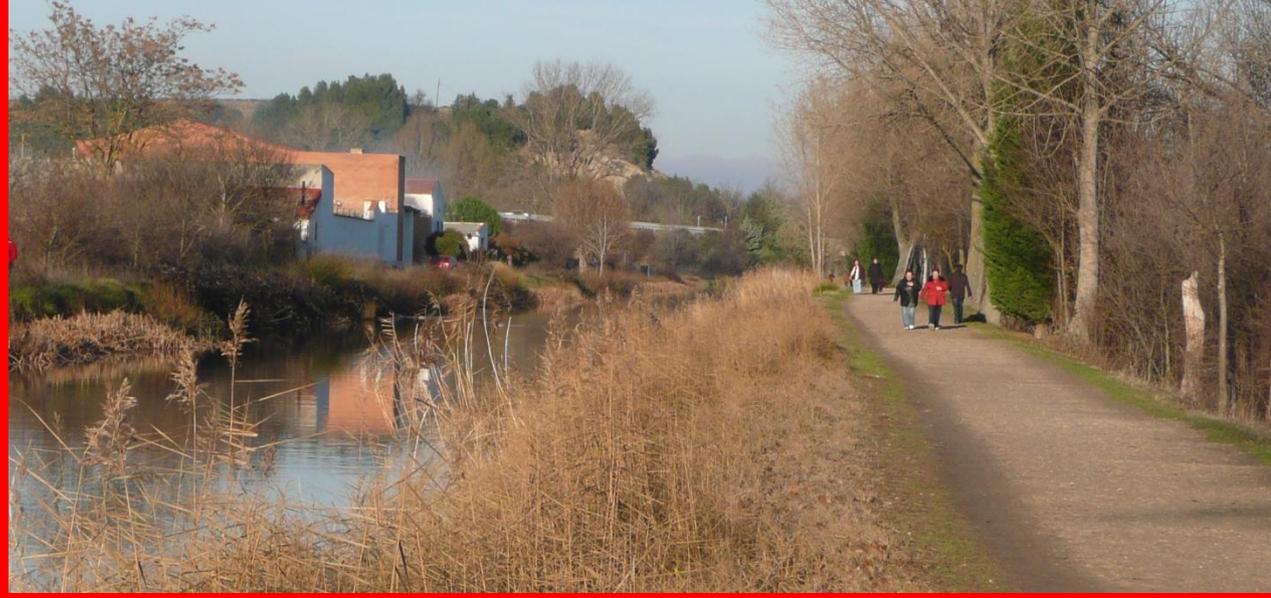


cursos de agua

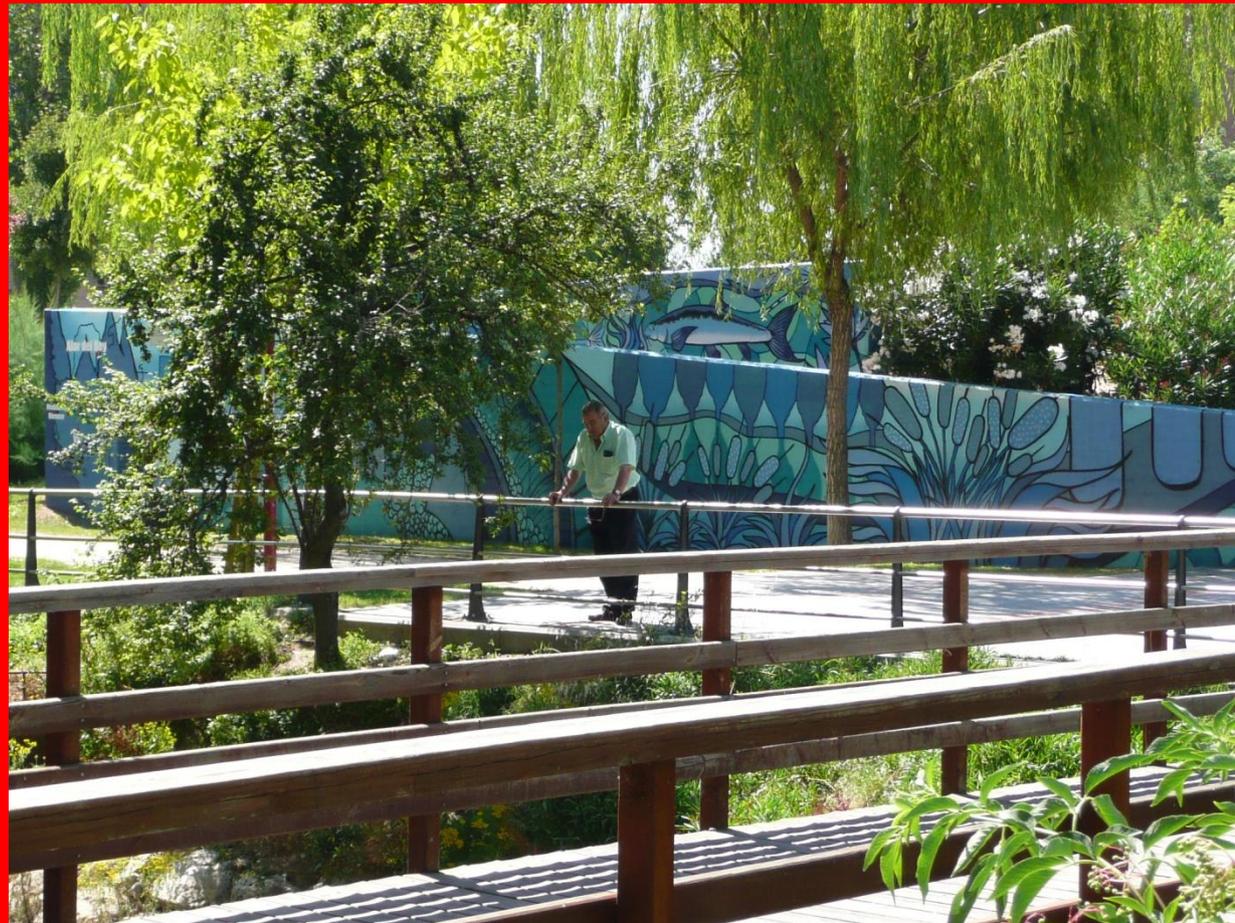



cerros, laderas

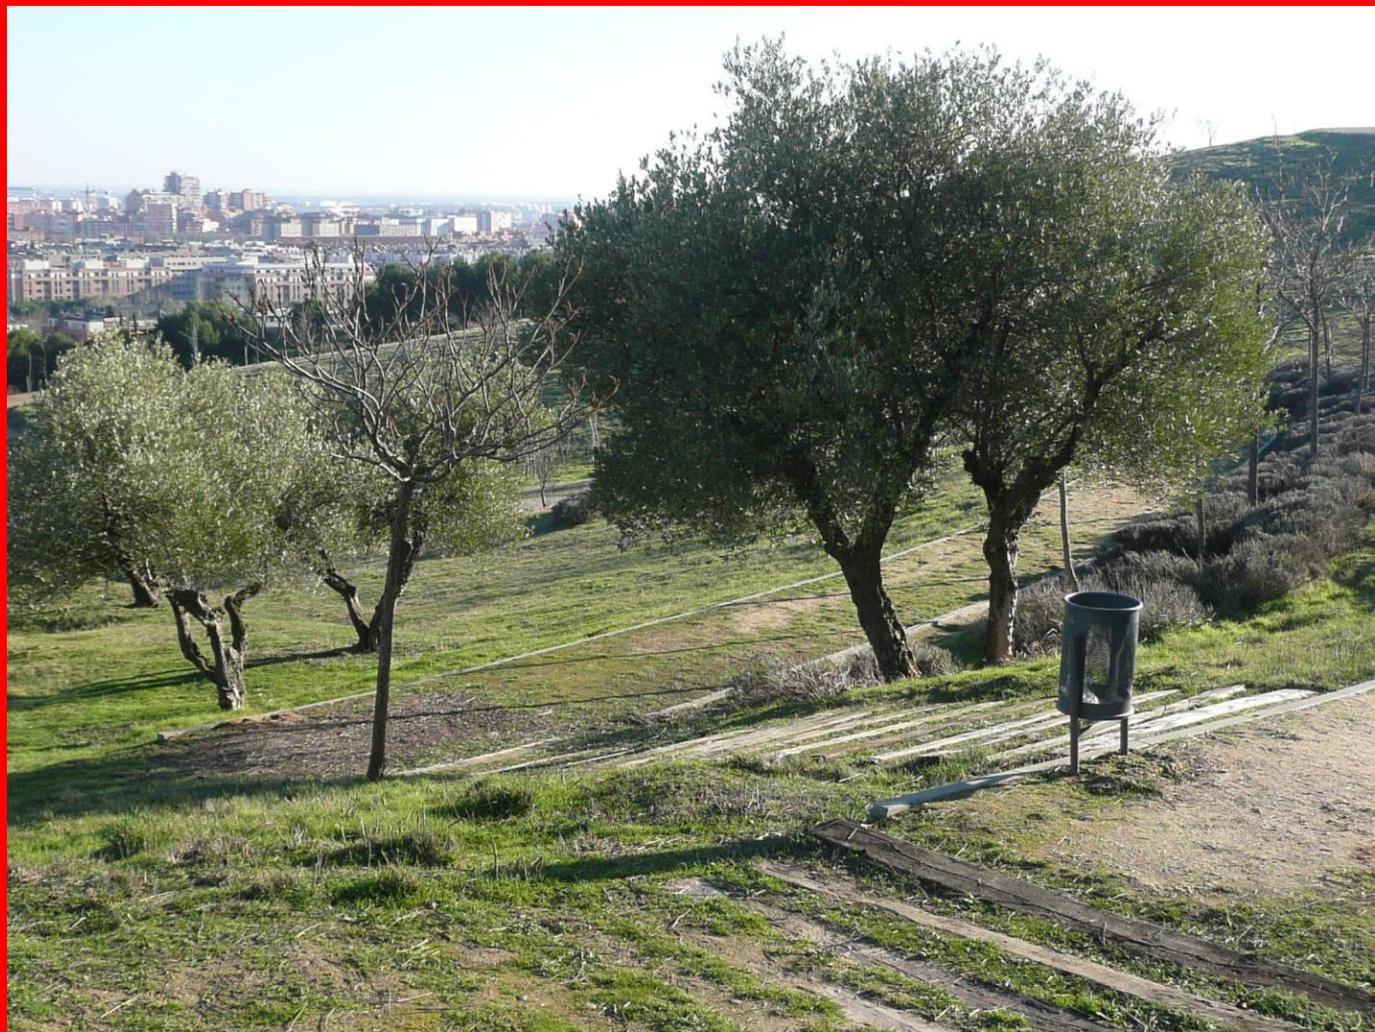



magia



