

**PRIMERA FASE:**  
 SE CORTA TOTALMENTE AL TRÁFICO RODADO EL PASEO ZORRILLA ENTRE LA CARRETERA DE LA ESPERANZA Y LA PLAZA DEL DOCTOR QUEMADA. SOLO PODRÁ ACCEDER EL TRANSPORTE PÚBLICO POR UN CARRIL HABILITADO

..... Barrera tipo New Jersey

DURACIÓN ESTIMADA DE LA PRIMERA FASE: 6 SEMANAS

➡➡➡ Tráfico autorizado solo a transporte público, bicis y motos

➡➡➡ Tráfico autorizado a resto de vehículos


ZONA DE OCUPACIÓN POR LAS OBRAS DE LA PRIMERA FASE

PASEO ZORRILLA

CALLE VELÁZQUEZ

CALLE DANIEL DEL OLMO GONZÁLEZ



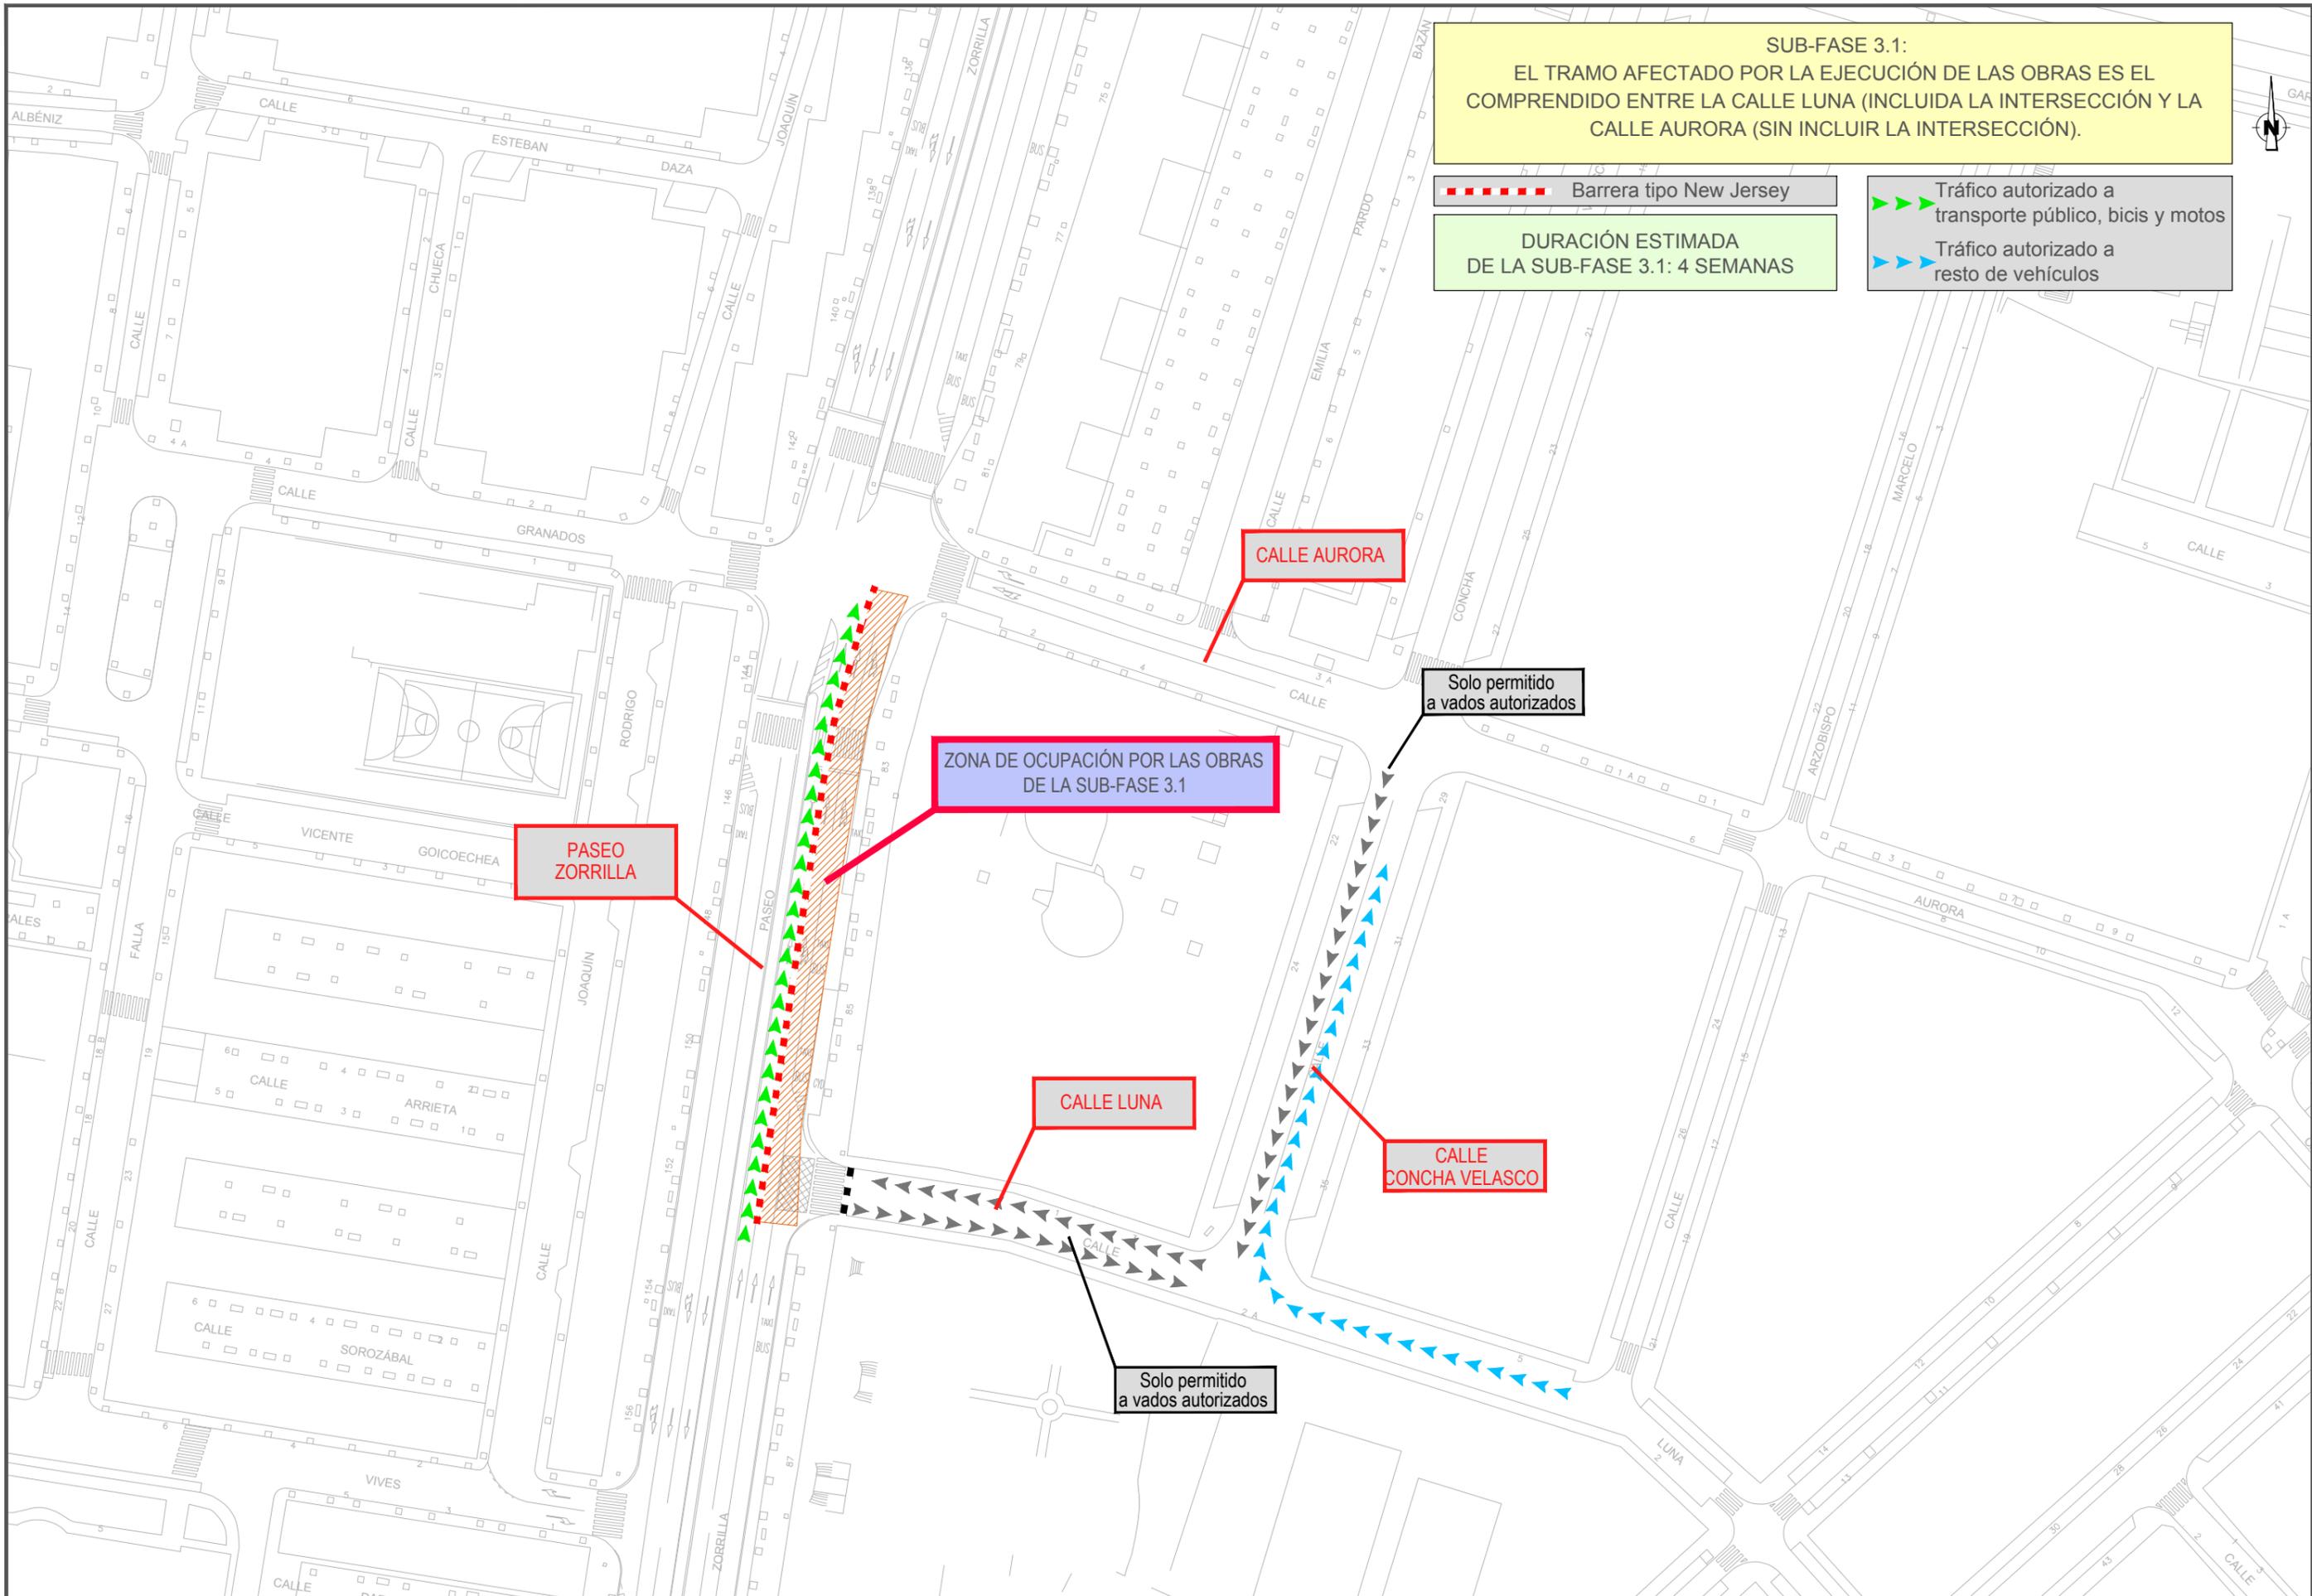

**SUB-FASE 3.1:**  
 EL TRAMO AFECTADO POR LA EJECUCIÓN DE LAS OBRAS ES EL  
 COMPRENDIDO ENTRE LA CALLE LUNA (INCLUIDA LA INTERSECCIÓN Y LA  
 CALLE AURORA (SIN INCLUIR LA INTERSECCIÓN)).

--- Barrera tipo New Jersey

**DURACIÓN ESTIMADA  
 DE LA SUB-FASE 3.1: 4 SEMANAS**

▶▶▶ Tráfico autorizado a  
 transporte público, bicis y motos  
 ▶▶▶ Tráfico autorizado a  
 resto de vehículos

**PASEO  
 ZORRILLA**

**ZONA DE OCUPACIÓN POR LAS OBRAS  
 DE LA SUB-FASE 3.1**


**CALLE LUNA**

**CALLE  
 CONCHA VELASCO**

**CALLE AURORA**

Solo permitido  
 a vados autorizados

Solo permitido  
 a vados autorizados

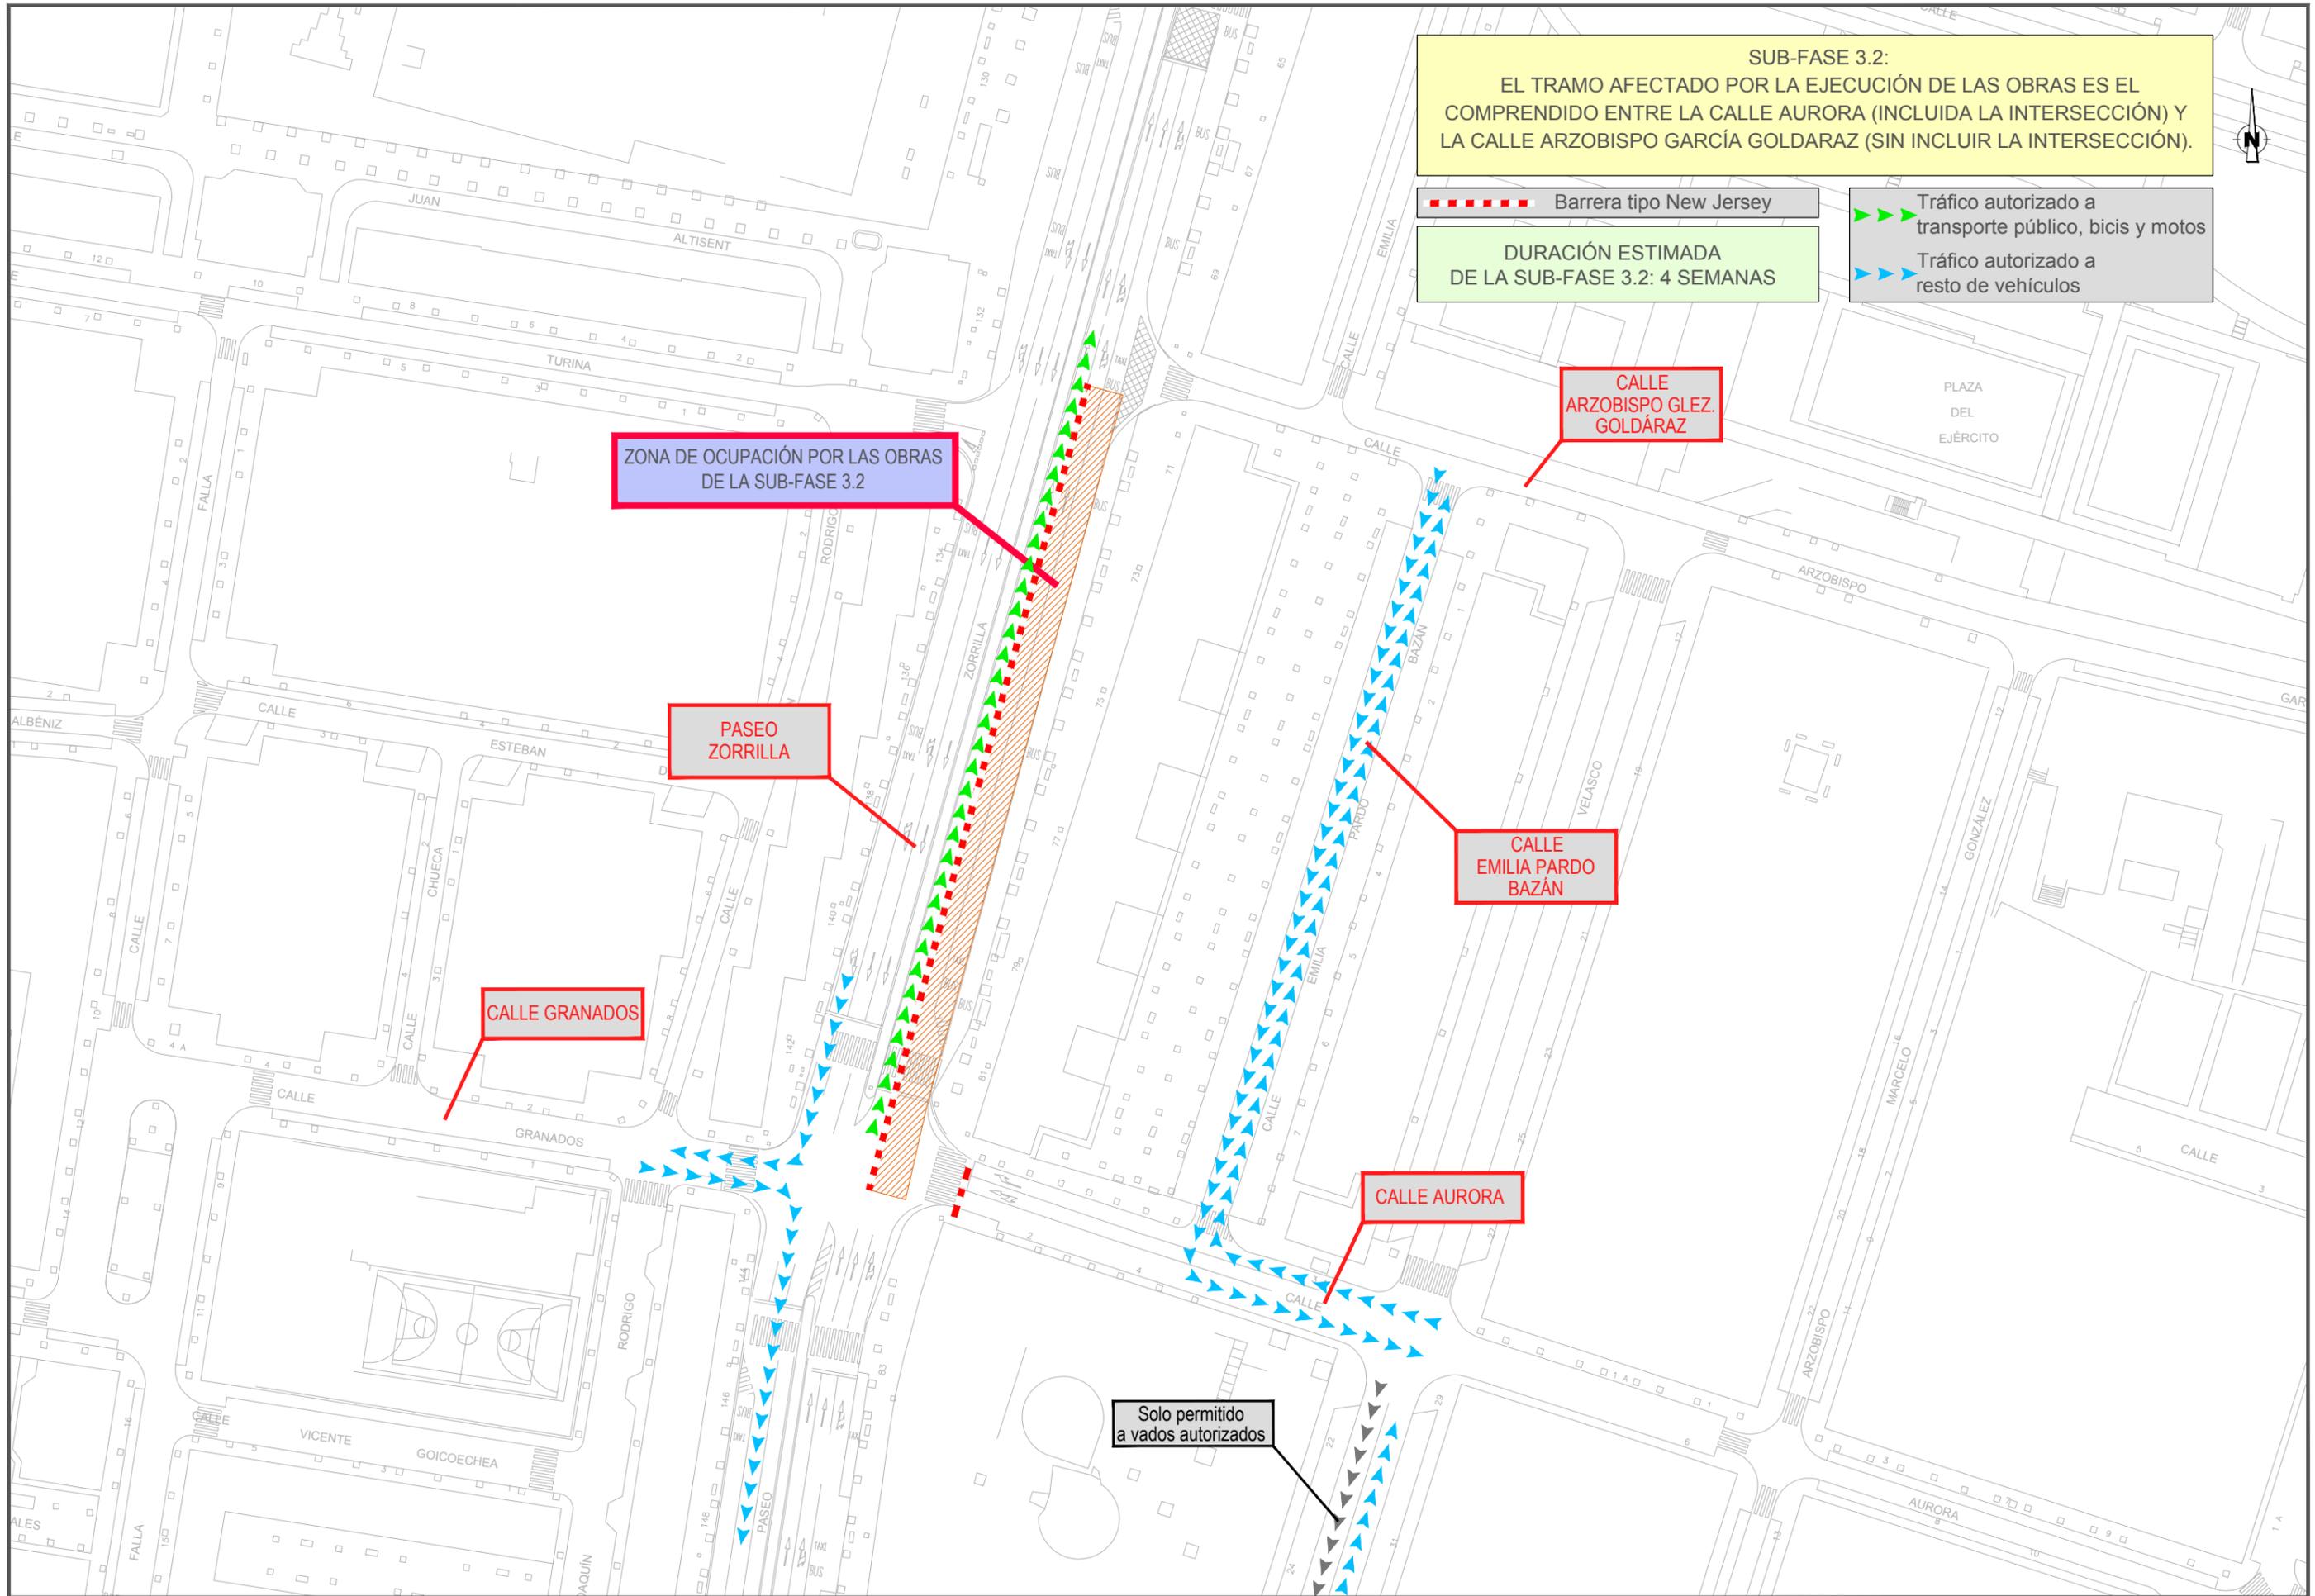

**SUB-FASE 3.2:**  
 EL TRAMO AFECTADO POR LA EJECUCIÓN DE LAS OBRAS ES EL  
 COMPRENDIDO ENTRE LA CALLE AURORA (INCLUIDA LA INTERSECCIÓN) Y  
 LA CALLE ARZOBISPO GARCÍA GOLDARAZ (SIN INCLUIR LA INTERSECCIÓN).

--- Barrera tipo New Jersey  
 DURACIÓN ESTIMADA  
 DE LA SUB-FASE 3.2: 4 SEMANAS

▶▶▶ Tráfico autorizado a  
 transporte público, bicis y motos  
 ▶▶▶ Tráfico autorizado a  
 resto de vehículos

ZONA DE OCUPACIÓN POR LAS OBRAS  
 DE LA SUB-FASE 3.2

PASEO  
 ZORRILLA


CALLE GRANADOS

CALLE  
 ARZOBISPO GLEZ.  
 GOLDÁRAZ

CALLE  
 EMILIA PARDO  
 BAZÁN

CALLE AURORA

Solo permitido  
 a vados autorizados

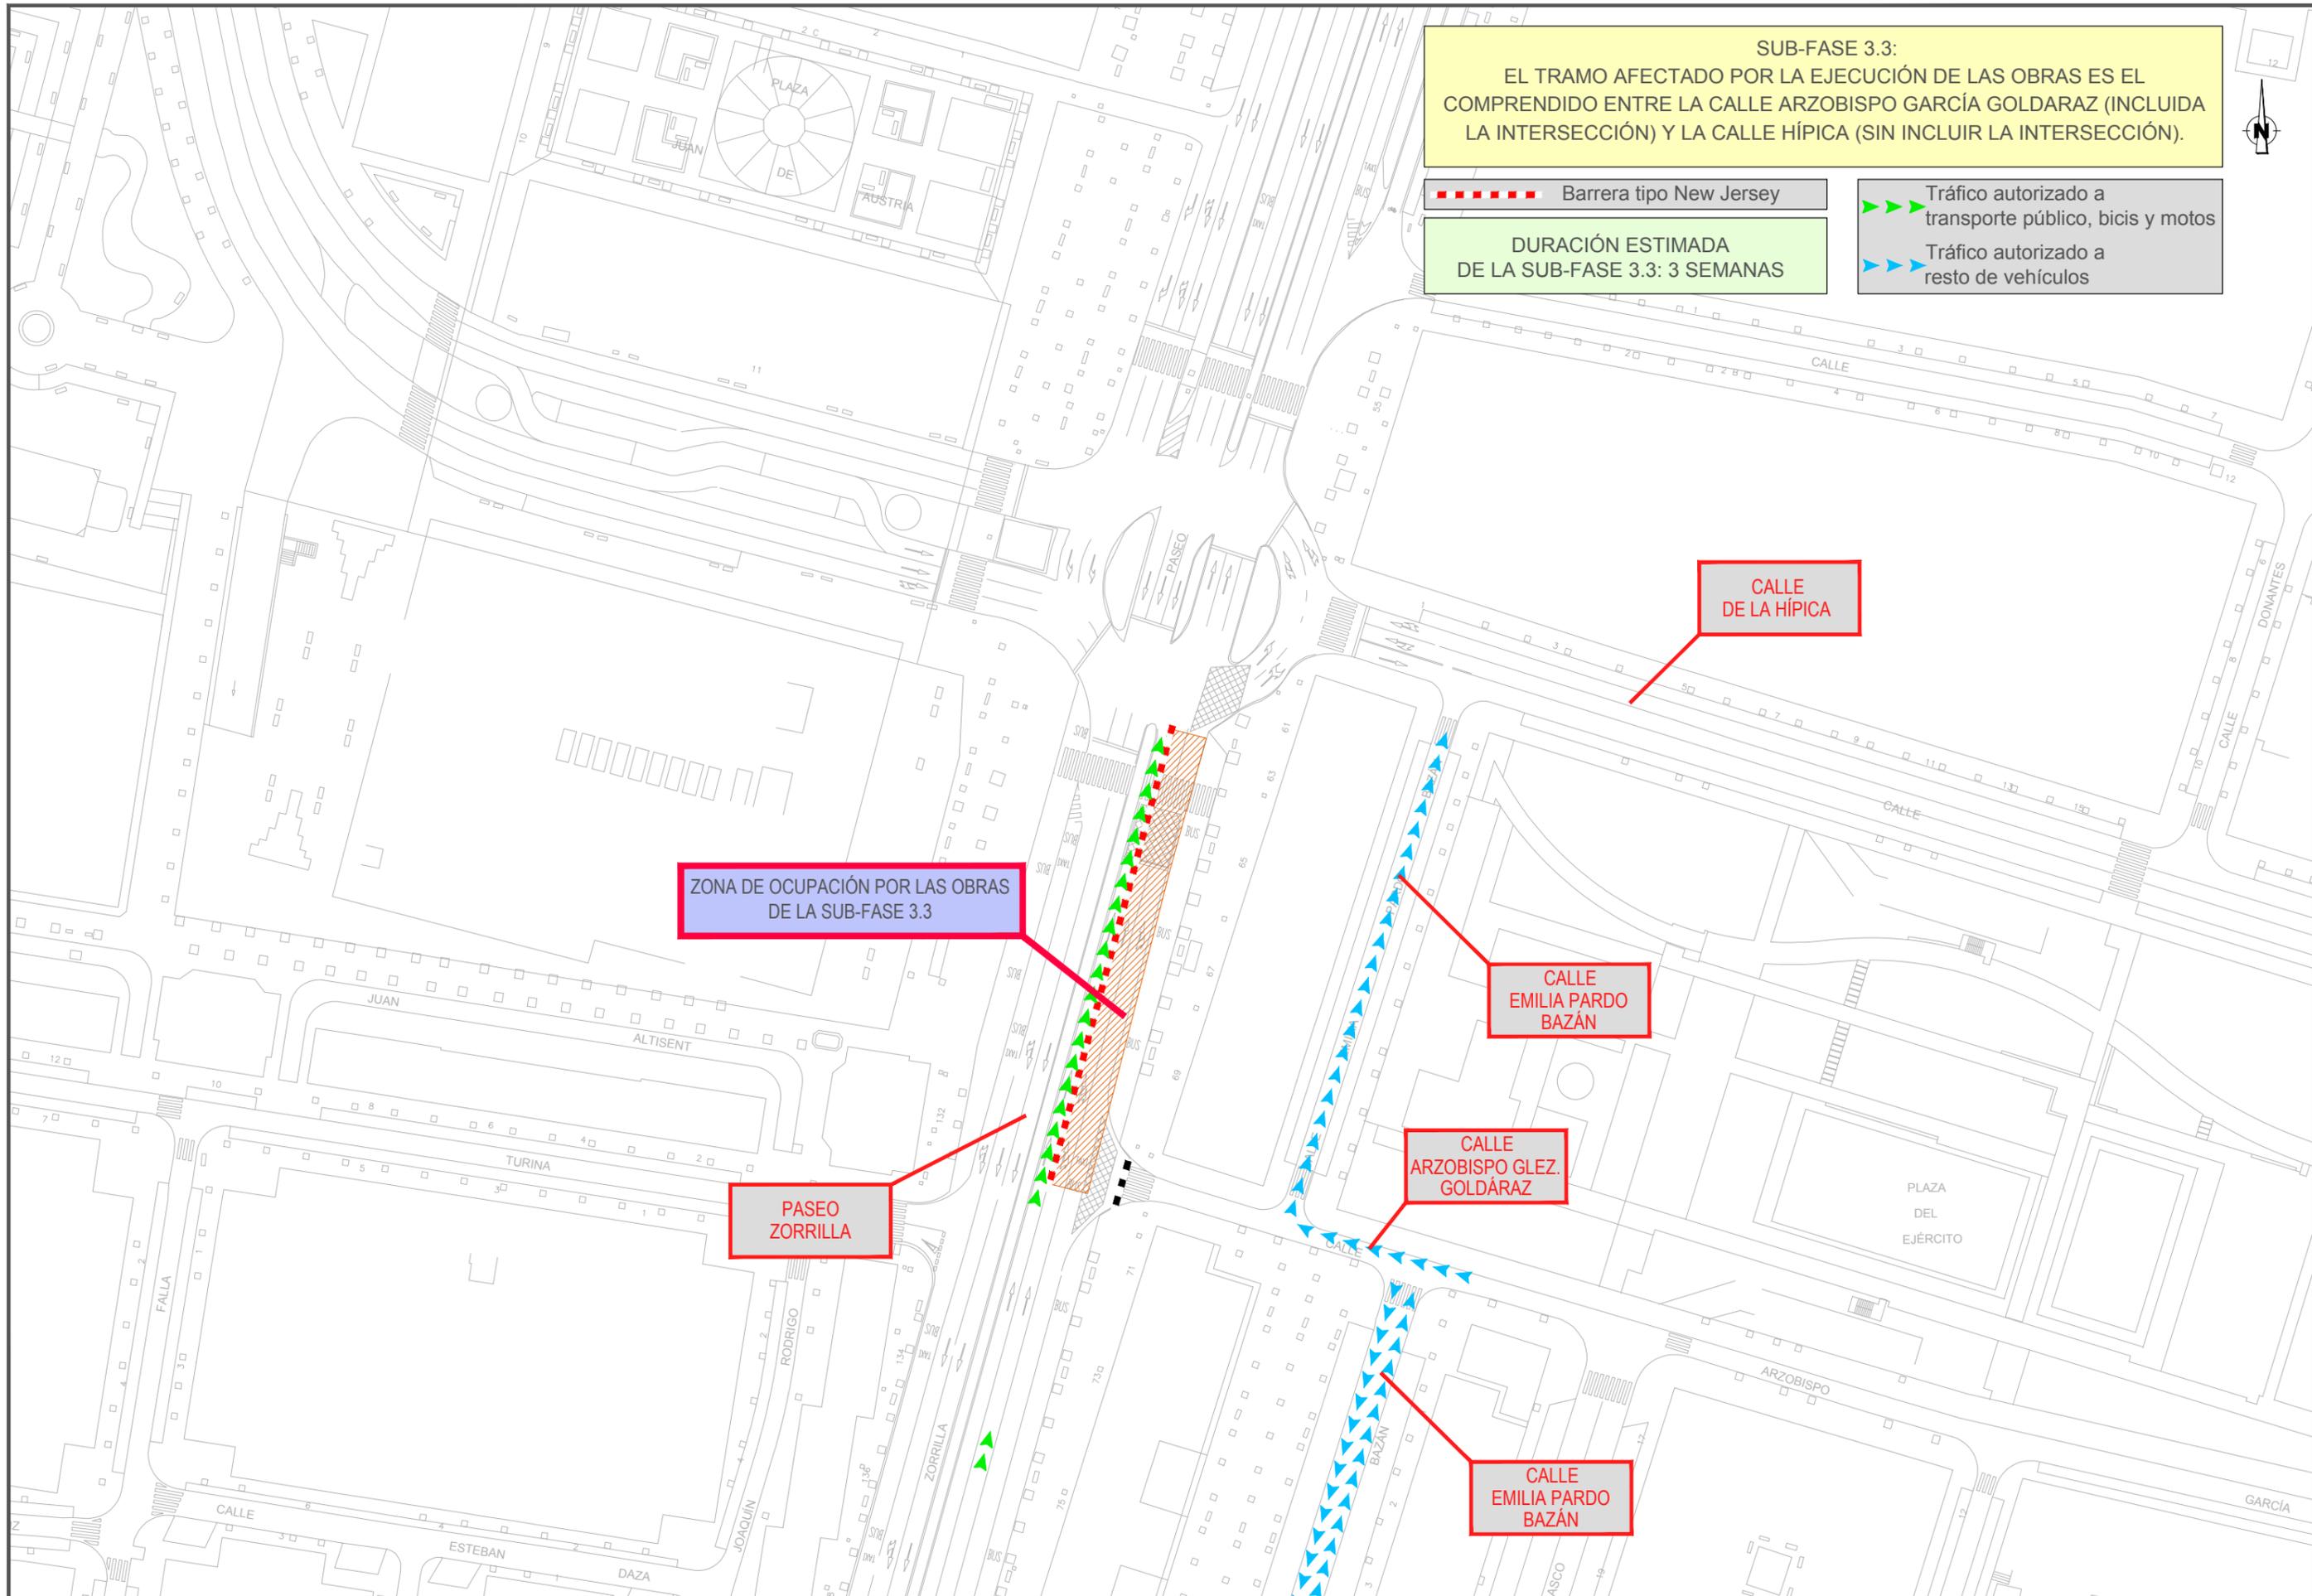

**SUB-FASE 3.3:**  
 EL TRAMO AFECTADO POR LA EJECUCIÓN DE LAS OBRAS ES EL  
 COMPRENDIDO ENTRE LA CALLE ARZOBISPO GARCÍA GOLDARAZ (INCLUIDA  
 LA INTERSECCIÓN) Y LA CALLE HÍPICA (SIN INCLUIR LA INTERSECCIÓN).

----- Barrera tipo New Jersey

**DURACIÓN ESTIMADA  
 DE LA SUB-FASE 3.3: 3 SEMANAS**

▶▶▶ Tráfico autorizado a  
 transporte público, bicis y motos  
 ▶▶▶ Tráfico autorizado a  
 resto de vehículos

**ZONA DE OCUPACIÓN POR LAS OBRAS  
 DE LA SUB-FASE 3.3**


**CALLE  
 DE LA HÍPICA**

**CALLE  
 EMILIA PARDO  
 BAZÁN**

**PASEO  
 ZORRILLA**

**CALLE  
 ARZOBISPO GLEZ.  
 GOLDÁRAZ**

**CALLE  
 EMILIA PARDO  
 BAZÁN**

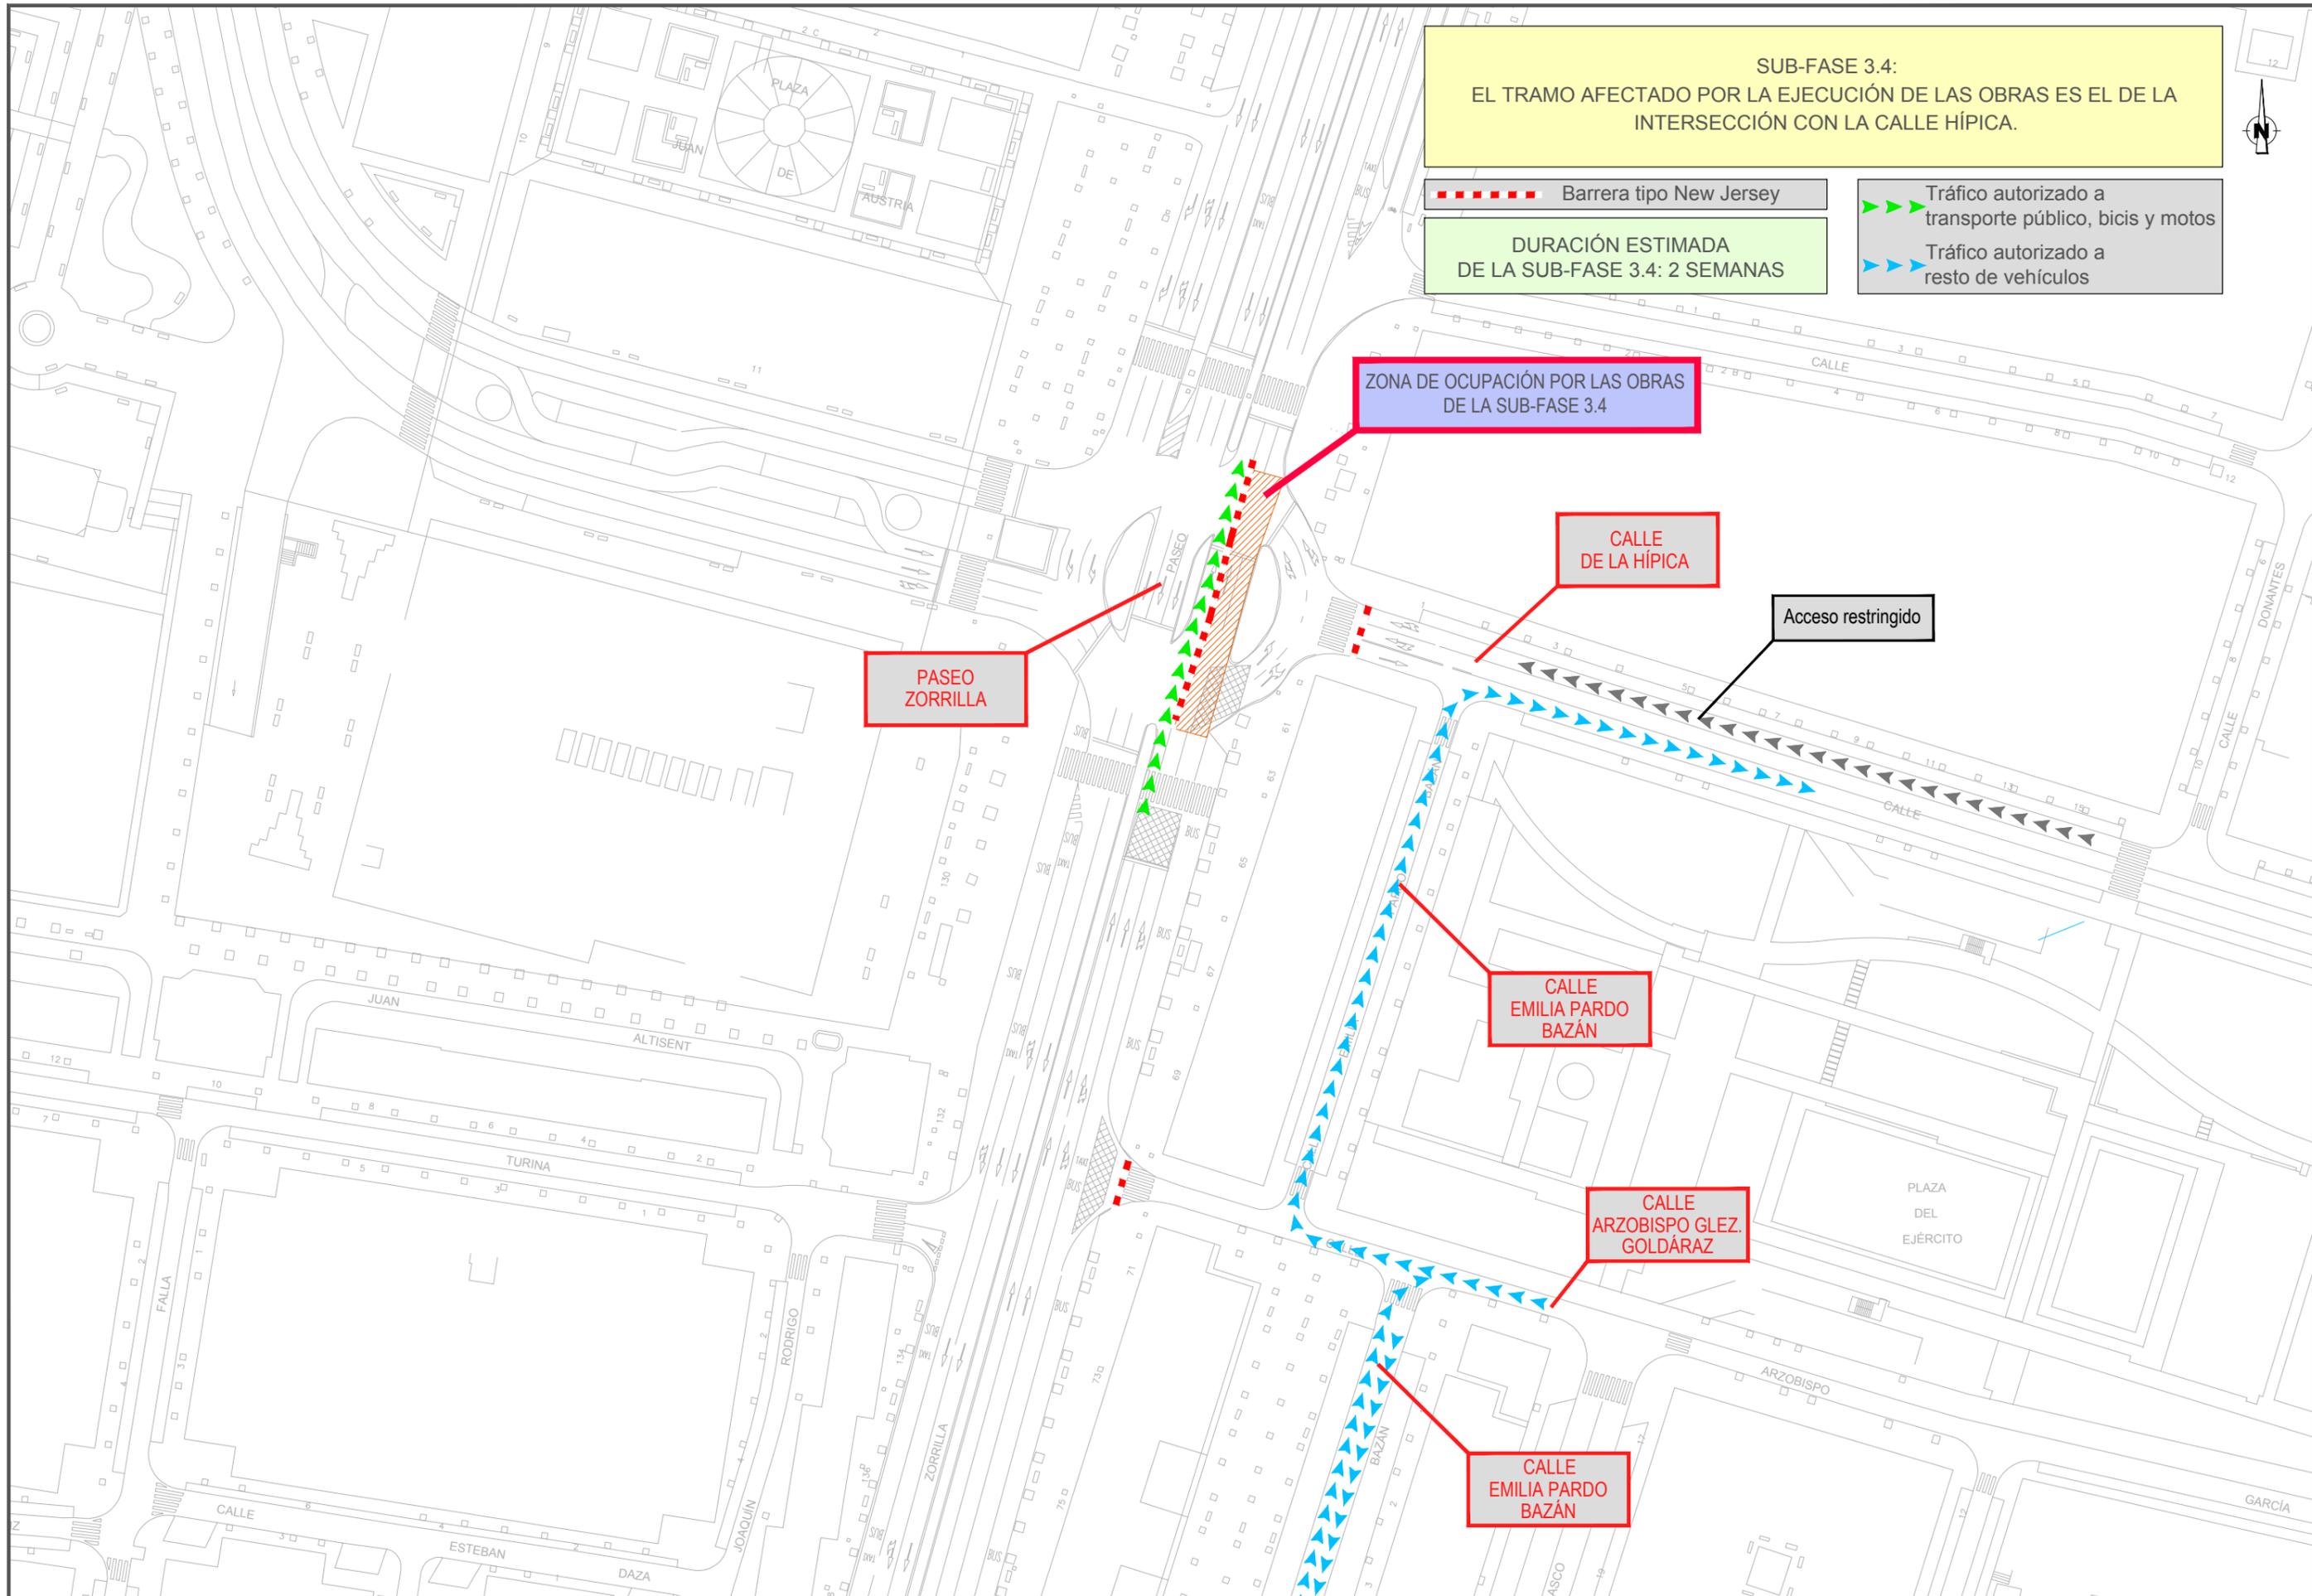

**SUB-FASE 3.4:**  
 EL TRAMO AFECTADO POR LA EJECUCIÓN DE LAS OBRAS ES EL DE LA INTERSECCIÓN CON LA CALLE HÍPICA.

--- Barrera tipo New Jersey

DURACIÓN ESTIMADA DE LA SUB-FASE 3.4: 2 SEMANAS

▶▶▶ Tráfico autorizado a transporte público, bicis y motos  
 ▶▶▶ Tráfico autorizado a resto de vehículos

ZONA DE OCUPACIÓN POR LAS OBRAS DE LA SUB-FASE 3.4

PASEO ZORRILLA

CALLE DE LA HÍPICA

Acceso restringido

CALLE EMILIA PARDO BAZÁN

CALLE ARZOBISPO GLEZ. GOLDÁRAZ

CALLE EMILIA PARDO BAZÁN

**SUB-FASE 4.1:**  
 EL TRAMO AFECTADO POR LA EJECUCIÓN DE LAS OBRAS ES EL  
 COMPRENDIDO ENTRE LA CALLE HÍPICA (SIN INCLUIR LA INTERSECCIÓN) Y  
 LA CALLE ÁLVAREZ TALADRIZ (INCLUIDA LA INTERSECCIÓN).

--- Barrera tipo New Jersey

DURACIÓN ESTIMADA  
 DE LA SUB-FASE 4.1: 2 SEMANAS

▶▶▶ Tráfico autorizado a  
 transporte público, bicis y motos  
 ▶▶▶ Tráfico autorizado a  
 resto de vehículos


ZONA DE OCUPACIÓN POR LAS OBRAS  
 DE LA SUB-FASE 4.1


CALLE  
 DE LOS DONANTES  
 DE SANGRE

CALLE  
 ÁLVAREZ  
 TALADRIZ

PASEO  
 ZORRILLA

Solo permitido  
 a vados autorizados

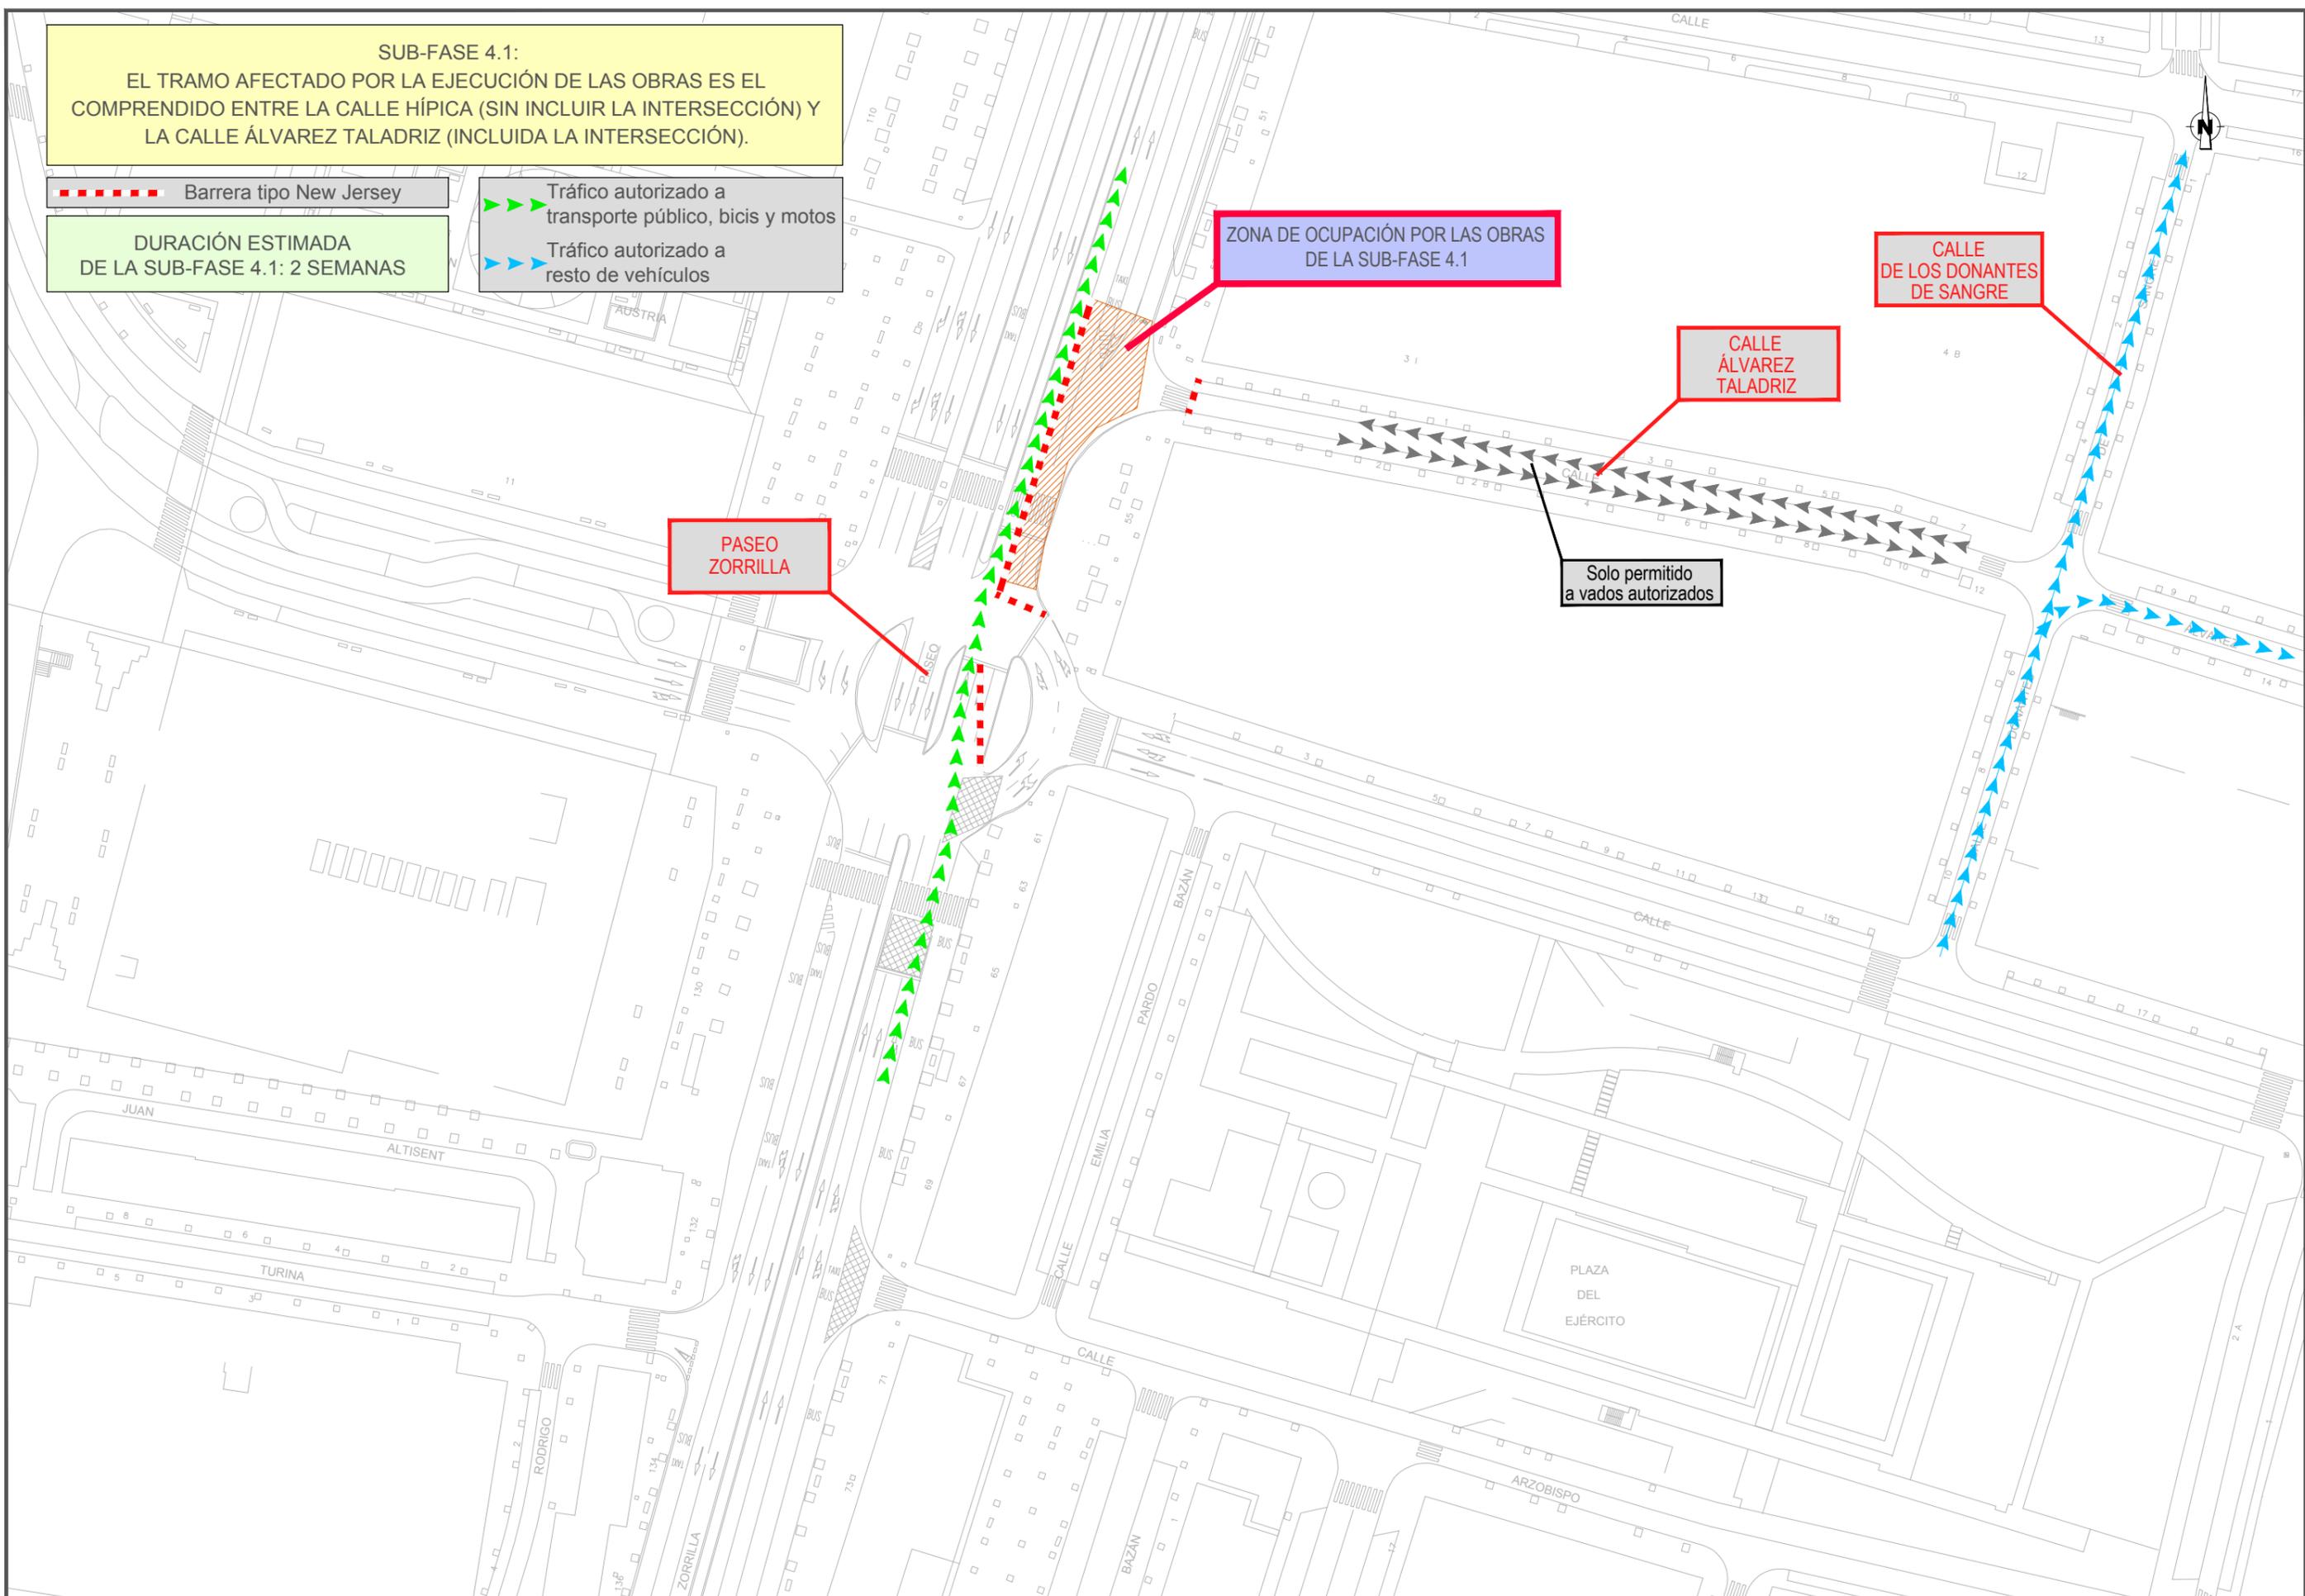

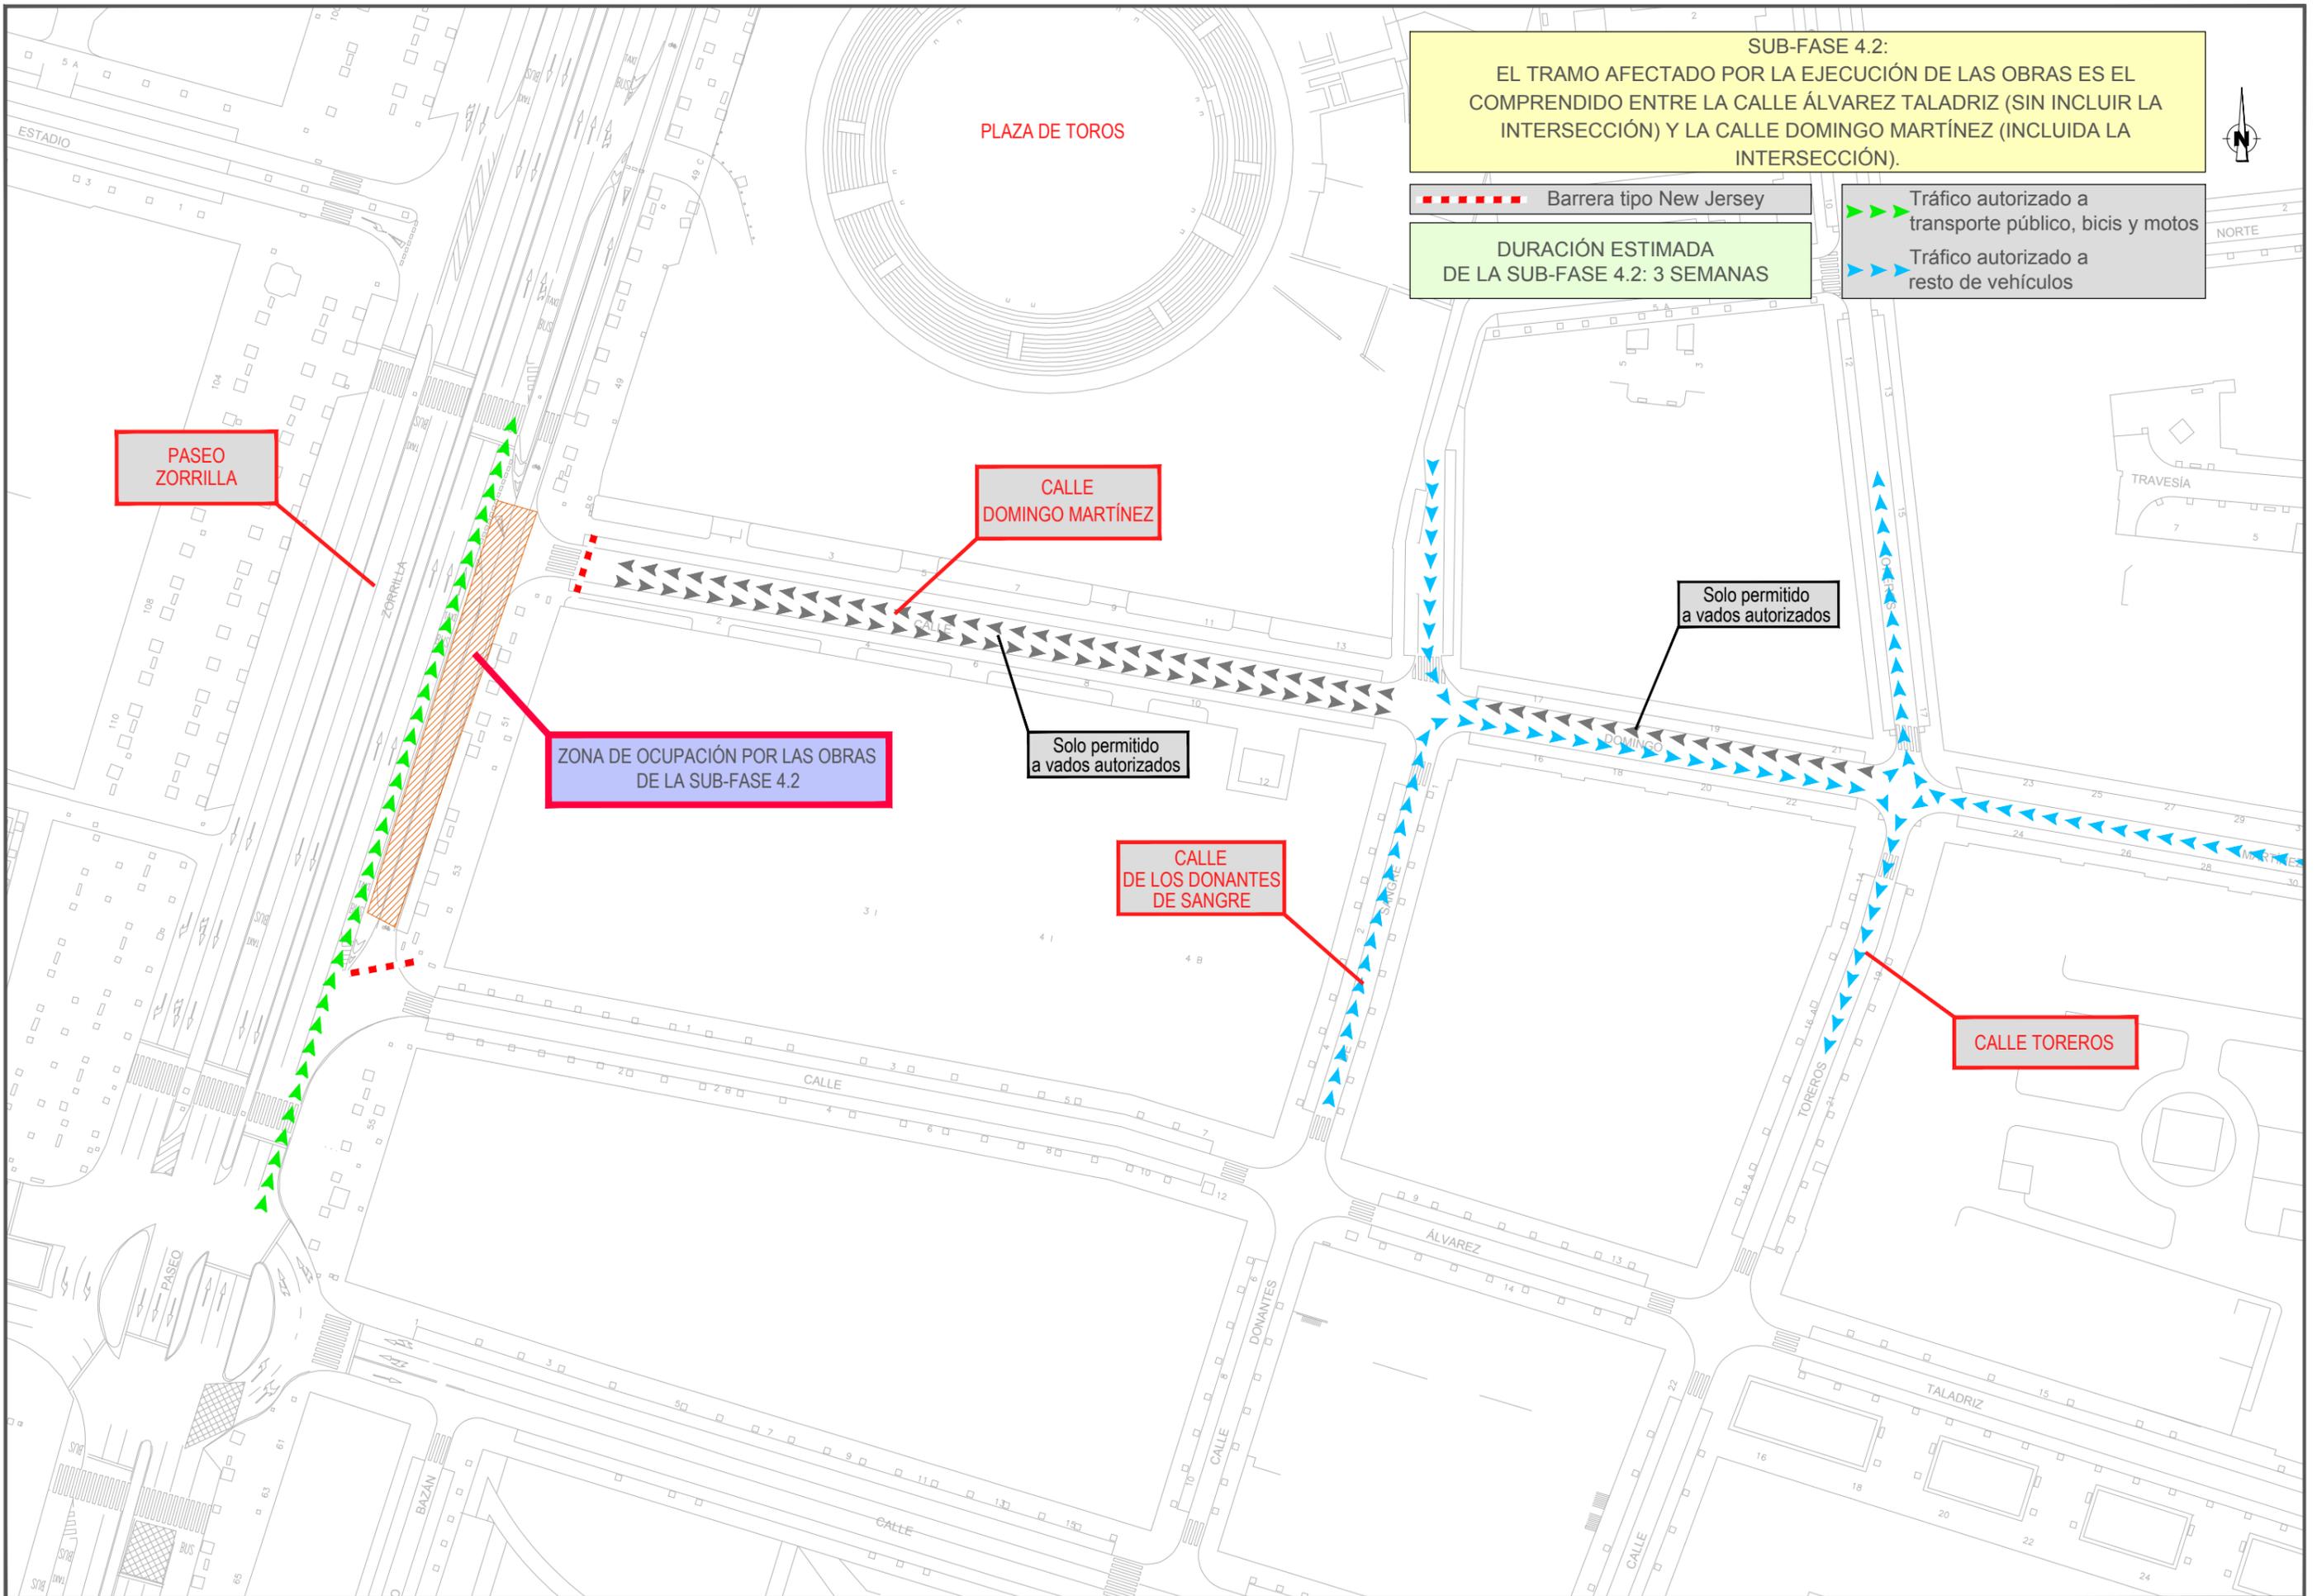

**SUB-FASE 4.2:**  
 EL TRAMO AFECTADO POR LA EJECUCIÓN DE LAS OBRAS ES EL  
 COMPRENDIDO ENTRE LA CALLE ÁLVAREZ TALADRIZ (SIN INCLUIR LA  
 INTERSECCIÓN) Y LA CALLE DOMINGO MARTÍNEZ (INCLUIDA LA  
 INTERSECCIÓN).

--- Barrera tipo New Jersey

**DURACIÓN ESTIMADA  
 DE LA SUB-FASE 4.2: 3 SEMANAS**

▶▶▶ Tráfico autorizado a  
 transporte público, bicis y motos  
 ▶▶▶ Tráfico autorizado a  
 resto de vehículos

PASEO  
 ZORRILLA

CALLE  
 DOMINGO MARTÍNEZ


ZONA DE OCUPACIÓN POR LAS OBRAS  
 DE LA SUB-FASE 4.2

Solo permitido  
 a vados autorizados

CALLE  
 DE LOS DONANTES  
 DE SANGRE

Solo permitido  
 a vados autorizados

CALLE TOREROS

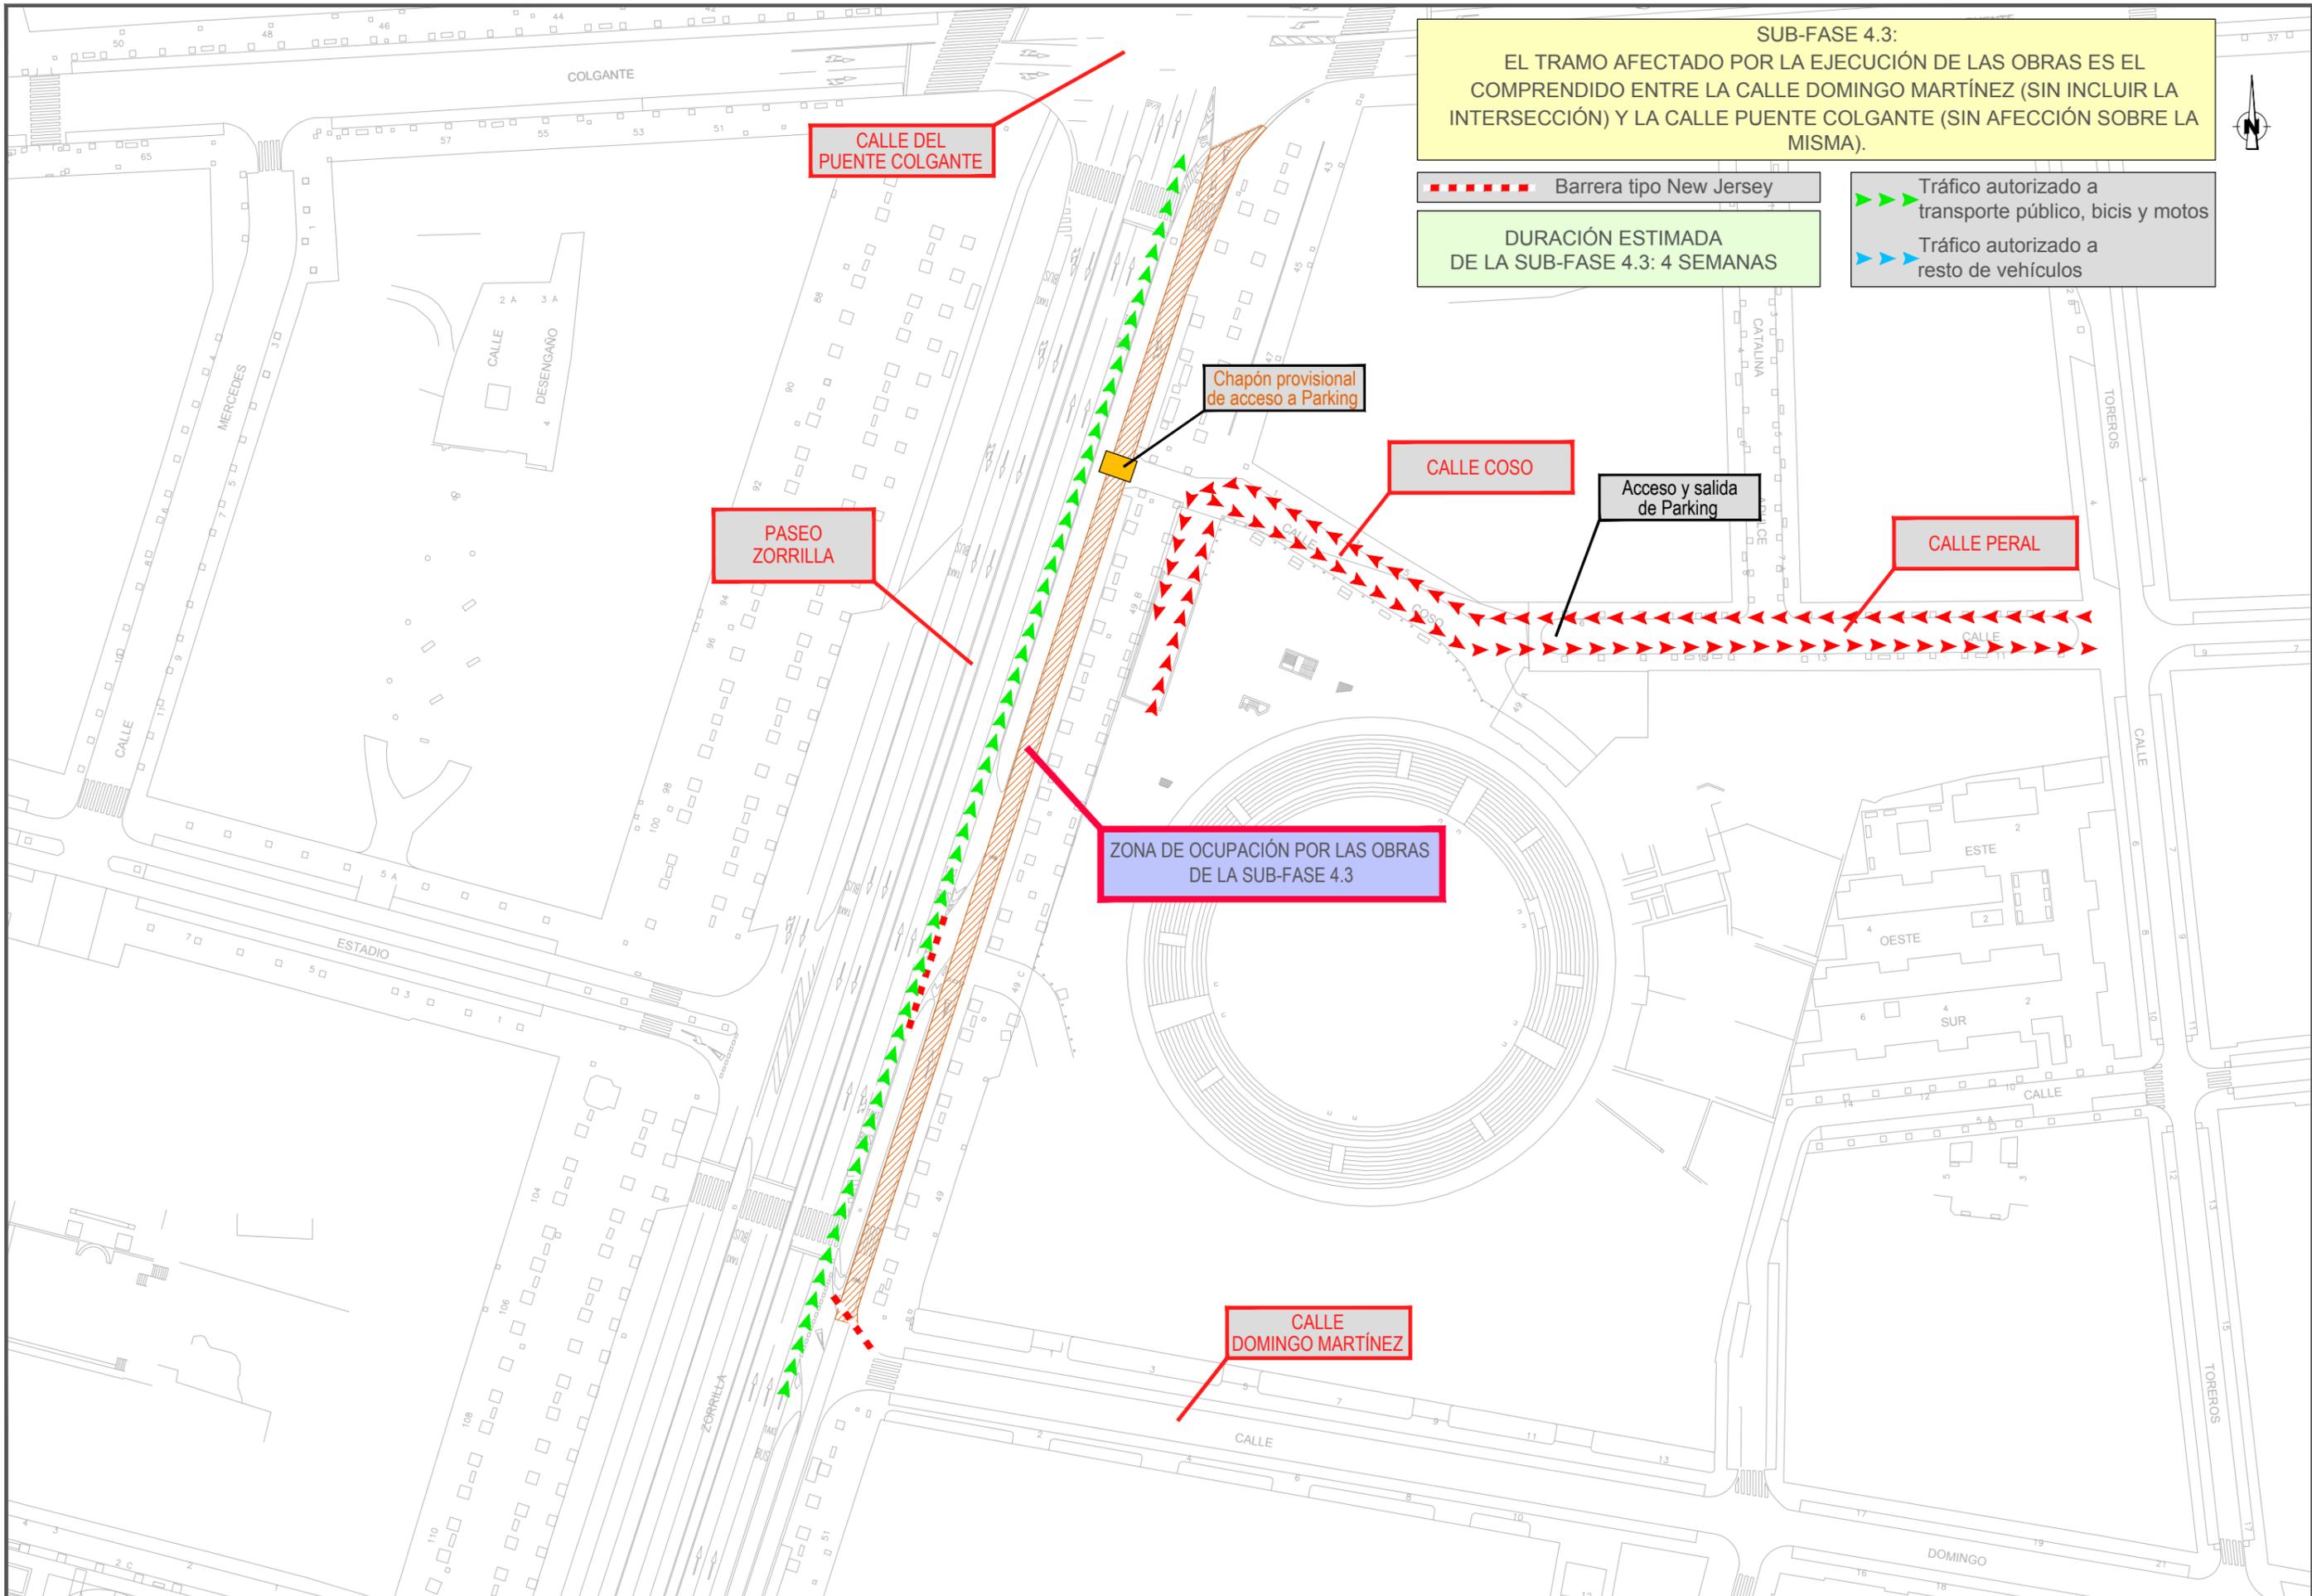

**SUB-FASE 4.3:**  
 EL TRAMO AFECTADO POR LA EJECUCIÓN DE LAS OBRAS ES EL COMPRENDIDO ENTRE LA CALLE DOMINGO MARTÍNEZ (SIN INCLUIR LA INTERSECCIÓN) Y LA CALLE PUENTE COLGANTE (SIN AFECCIÓN SOBRE LA MISMA).

--- Barrera tipo New Jersey

DURACIÓN ESTIMADA DE LA SUB-FASE 4.3: 4 SEMANAS

▶▶▶ Tráfico autorizado a transporte público, bicis y motos  
 ▶▶▶ Tráfico autorizado a resto de vehículos

CALLE DEL PUENTE COLGANTE

PASEO ZORRILLA

Chapón provisional de acceso a Parking

CALLE COSO

Acceso y salida de Parking

CALLE PERAL

ZONA DE OCUPACIÓN POR LAS OBRAS DE LA SUB-FASE 4.3

CALLE DOMINGO MARTÍNEZ