

PETICIONARIO: SOMACYL

INGENIERÍA Y ARQUITECTURA SL

REALIZACIÓN:

JOSÉ VICENTE GONZÁLEZ DE CASTRO
ITOP Nº COL. 14498 CITOPCYL
ESP. CONSTRUCCIONES CIVILES

ORIOL MARTÍN CASARES
ARQUITECTO

TÍTULO DEL PROYECTO:

PROYECTO BÁSICO Y DE EJECUCIÓN DE MEJORA DEL ENTORNO DEL COLEGIO DE NUESTRA SEÑORA DEL PILAR (MARIANISTAS).

REV.1


DENOMINACIÓN DEL PLANO:

ESTADO REFORMADO. PLANTA

NÚMERO DE PLANO: 5.1 Hoja 1 de 2

ESCALA (S): 1.200 (ORIGINAL EN A3)

FECHA: JUNIO 2026

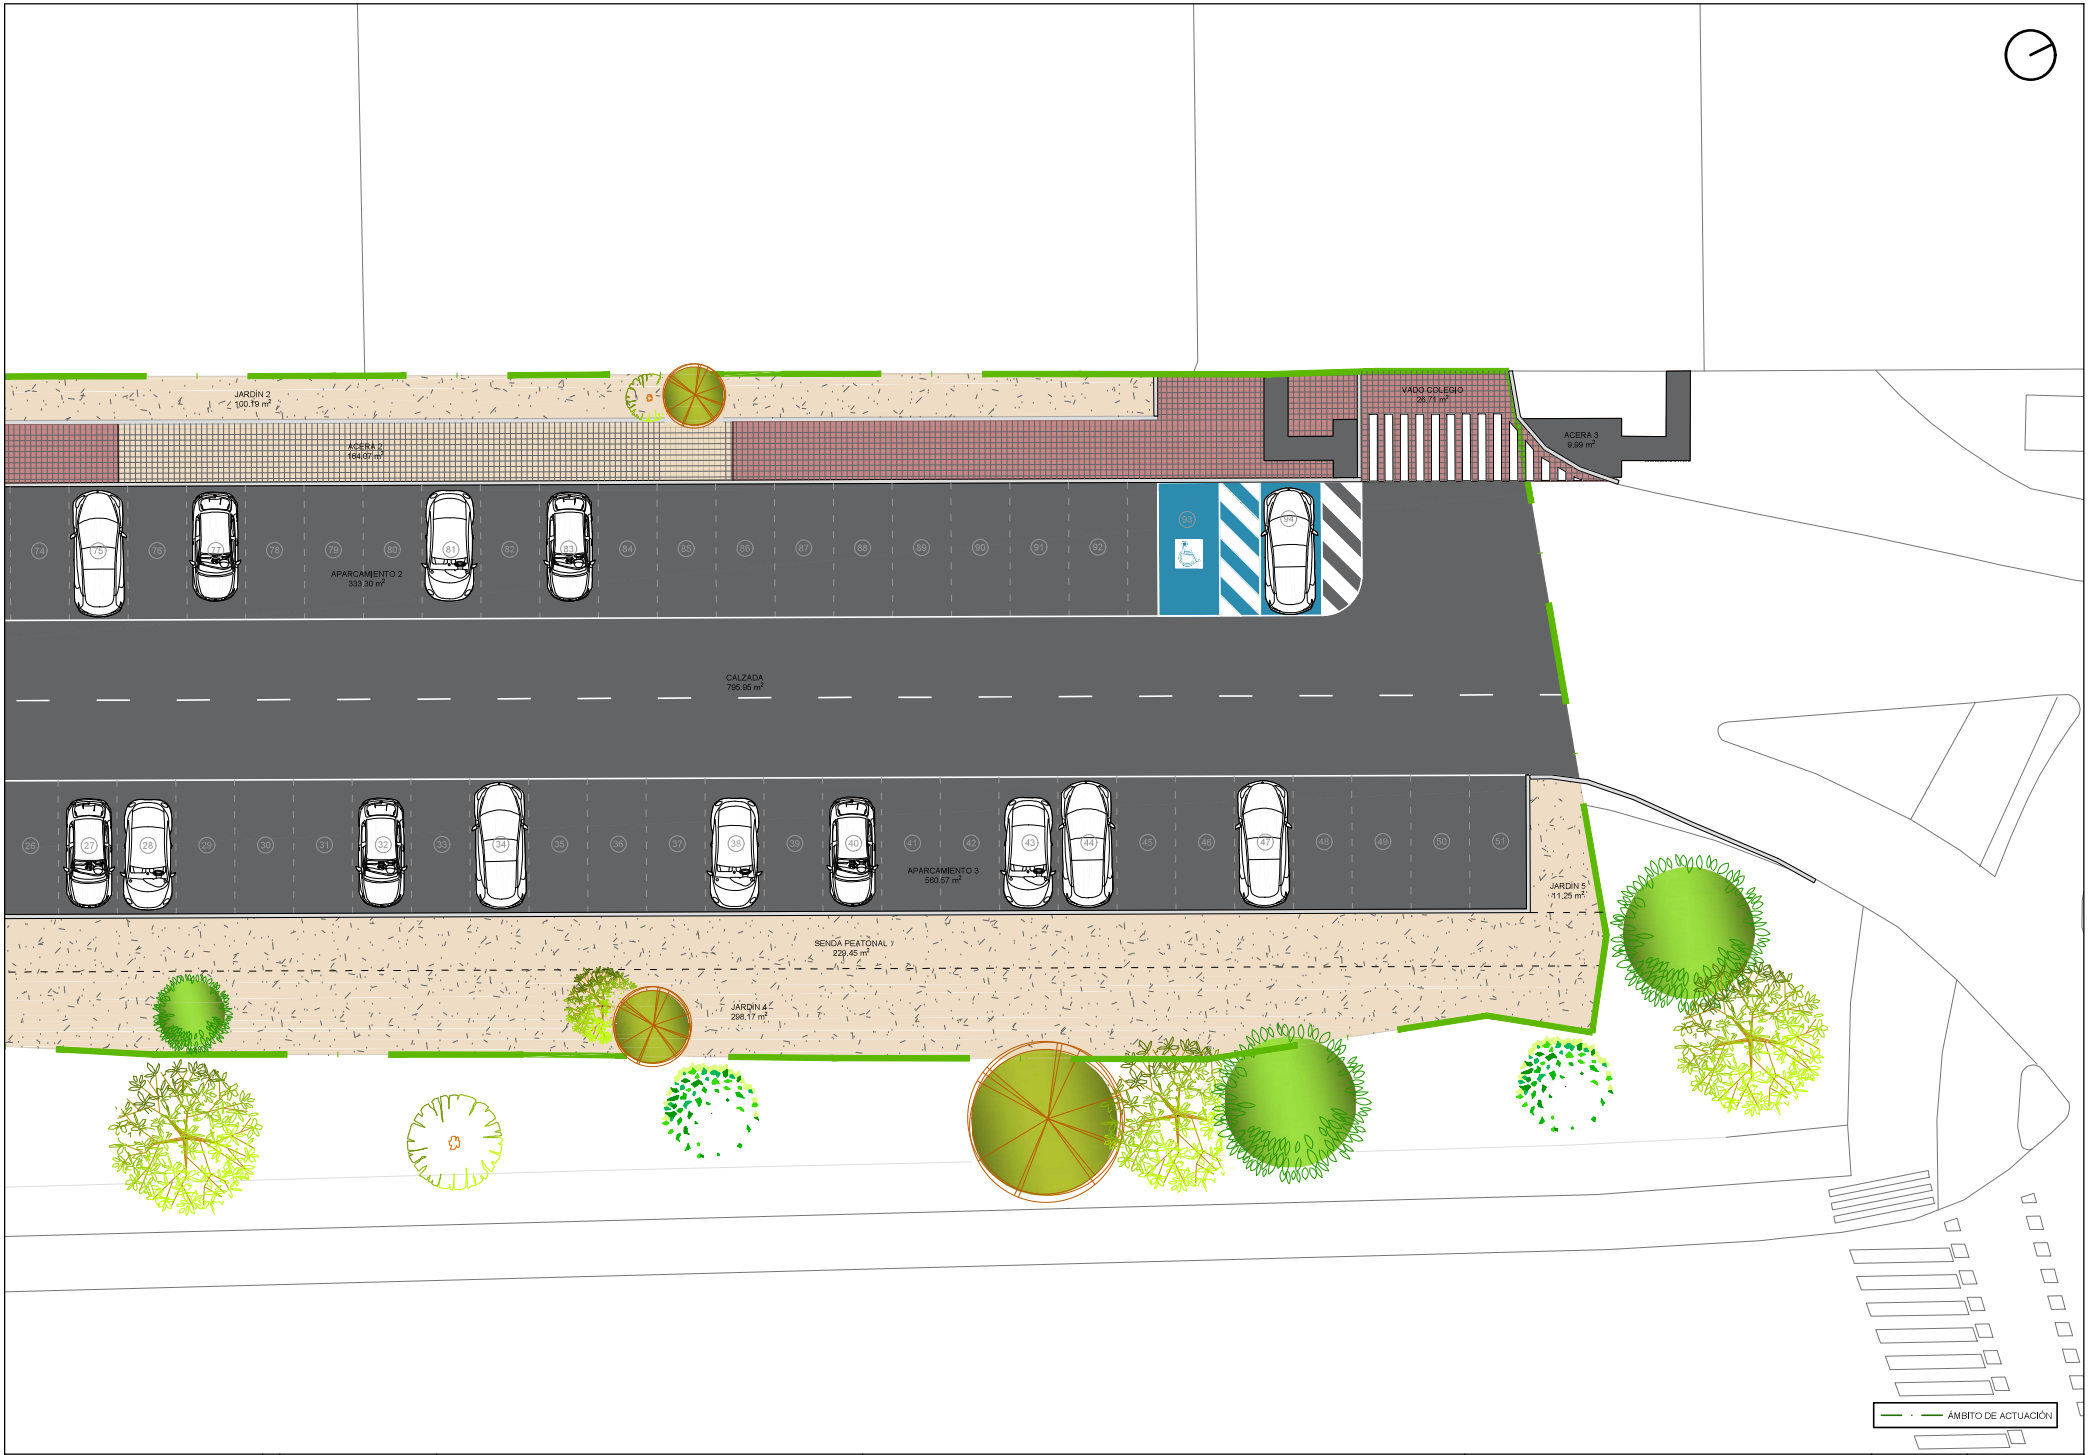

PETICIONARIO:
SOMACYL

INGENIERÍA Y ARQUITECTURA SL

REALIZACIÓN:
JOSÉ VICENTE GONZÁLEZ DE CASTRO
ITOP Nº COL. 14498 CITOPCYL
ESP. CONSTRUCCIONES CIVILES

ORIOL MARTÍN CASARES
ARQUITECTO


TÍTULO DEL PROYECTO:
PROYECTO BÁSICO Y DE EJECUCIÓN DE MEJORA DEL ENTORNO DEL COLEGIO DE NUESTRA SEÑORA DEL PILAR (MARIANISTAS).
REV.1

DENOMINACIÓN DEL PLANO:
ESTADO REFORMADO. PLANTA


NÚMERO DE PLANO
5.1
Hoja 2 de 2

ESCALA (S)
1.200 (ORIGINAL EN A3)

FECHA
JUNIO 2026

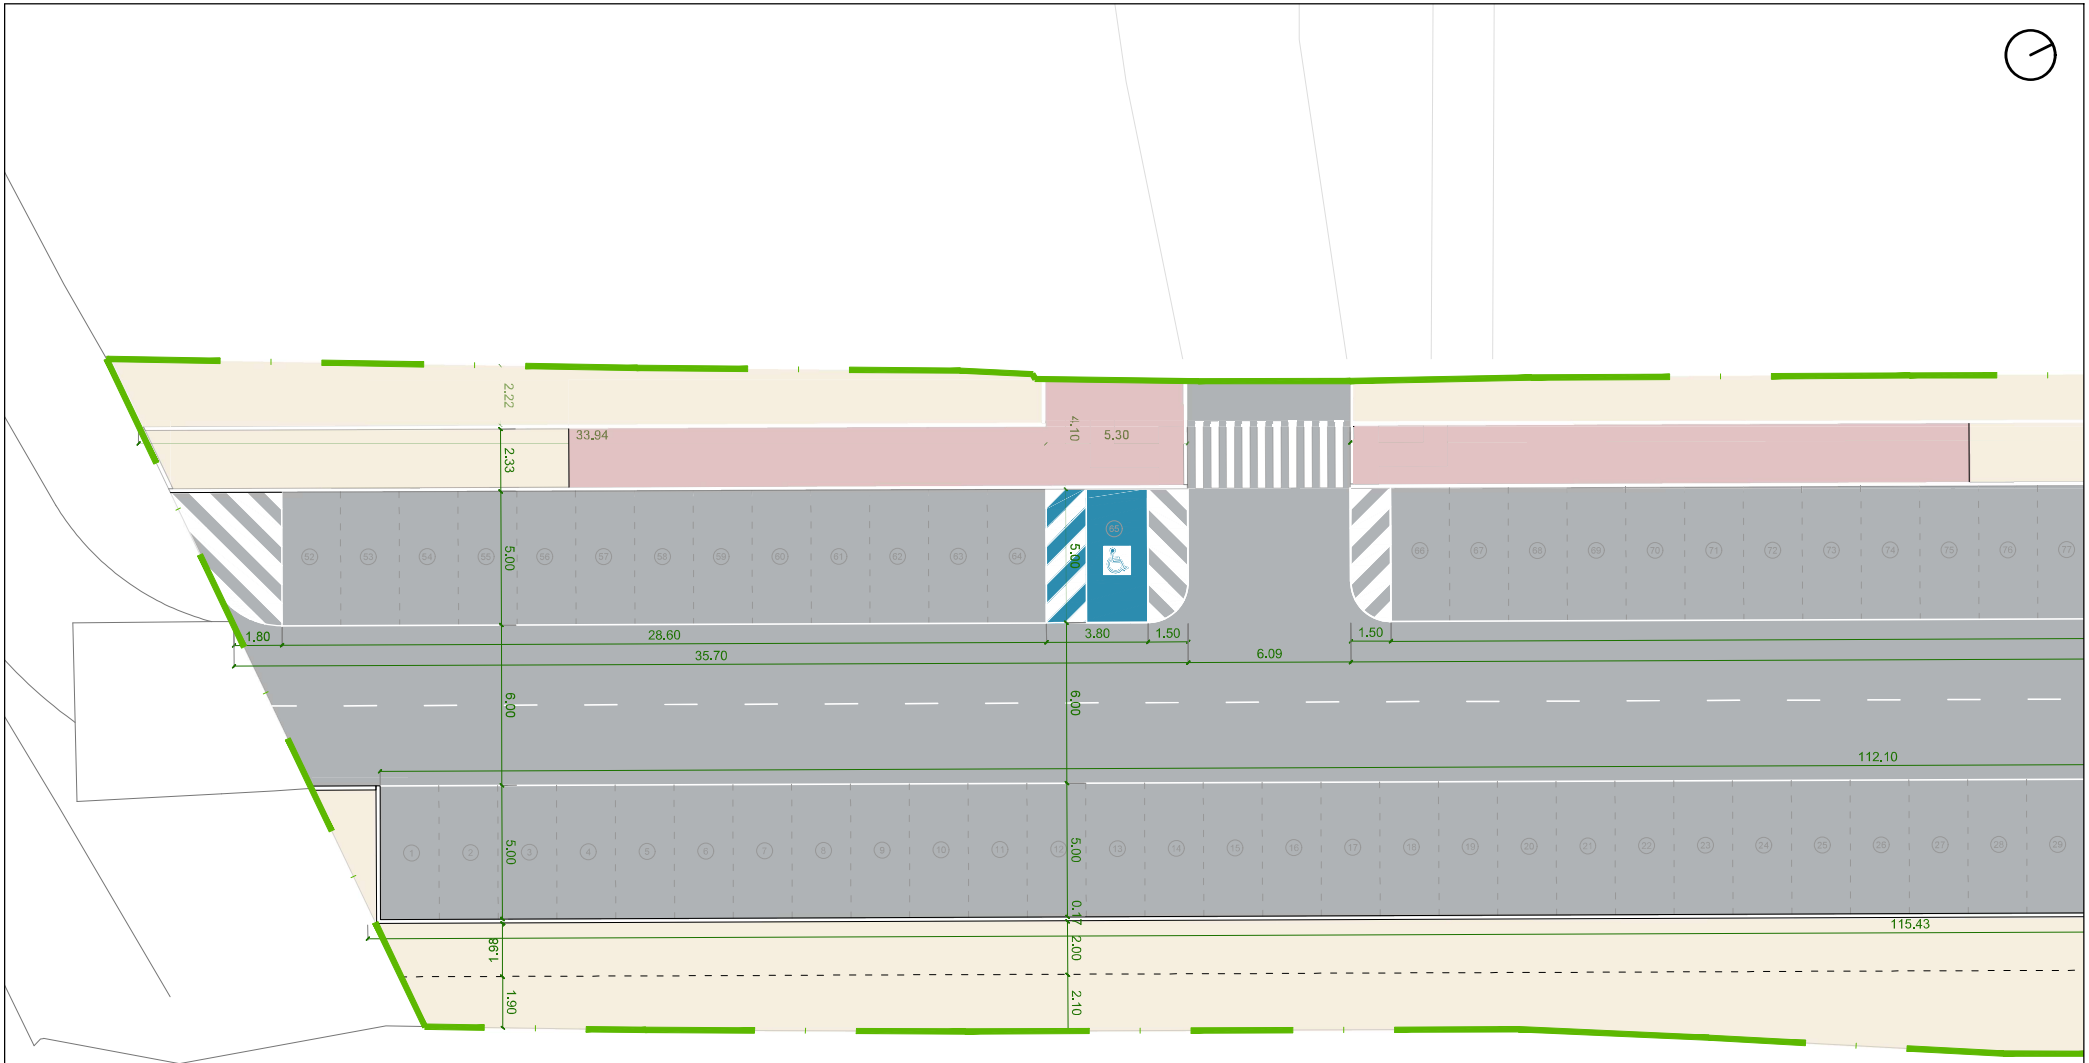

PETICIONARIO: SOMACYL	INGENIERÍA Y ARQUITECTURA SL	REALIZACIÓN: JOSÉ VICENTE GONZÁLEZ DE CASTRO ITOP Nº COL. 14498 CITOPCYL ESP. CONSTRUCCIONES CIVILES; ORIOL MARTÍN CASARES ARQUITECTO	TÍTULO DEL PROYECTO: PROYECTO BÁSICO Y DE EJECUCIÓN DE MEJORA DEL ENTORNO DEL COLEGIO DE NUESTRA SEÑORA DEL PILAR (MARIANISTAS). REV.1	DENOMINACIÓN DEL PLANO: ESTADO REFORMADO. PLANTA ACOTACIÓN	NÚMERO DE PLANO: 5.2 Hoja 1 de 2	ESCALA (S): 1.200 (ORIGINAL EN A3) FECHA: JUNIO 2026

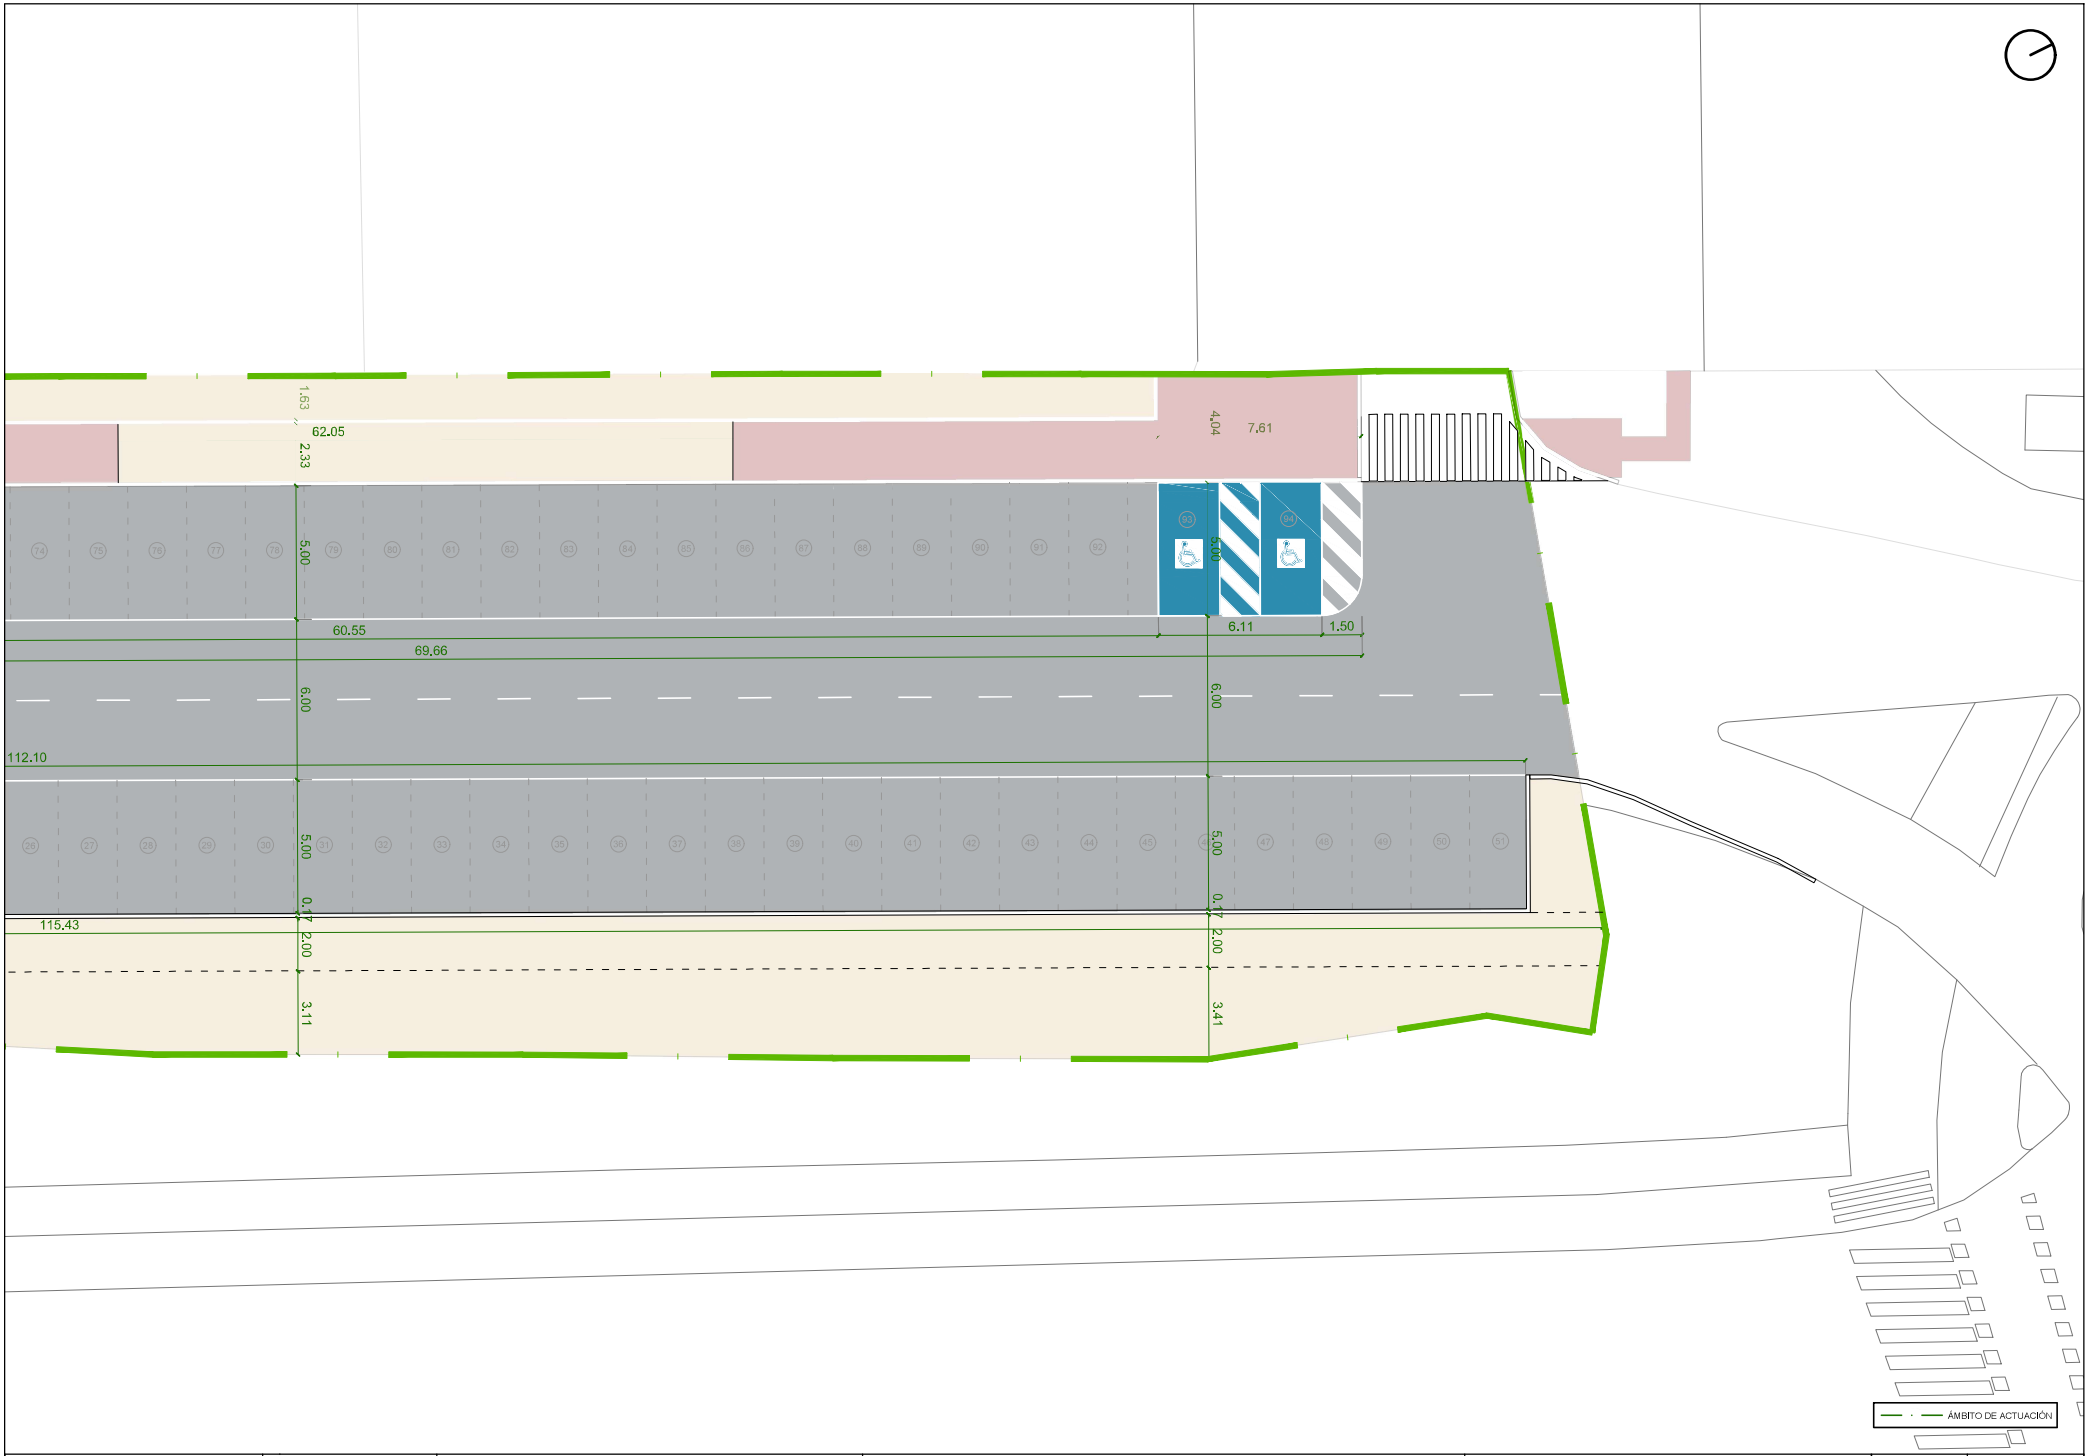

PETICIONARIO:
SOMACYL

INGENIERÍA Y ARQUITECTURA SL

REALIZACIÓN:
JOSÉ VICENTE GONZÁLEZ DE CASTRO
ITOP Nº COL. 14498 CITOPCYL
ESP. CONSTRUCCIONES CIVILES

ORIOL MARTÍN CASARES
ARQUITECTO


TÍTULO DEL PROYECTO:
PROYECTO BÁSICO Y DE EJECUCIÓN DE MEJORA DEL ENTORNO DEL COLEGIO DE NUESTRA SEÑORA DEL PILAR (MARIANISTAS).
REV.1

DENOMINACIÓN DEL PLANO:
ESTADO REFORMADO. PLANTA ACOTACIÓN


NÚMERO DE PLANO
5.2
Hoja 2 de 2

ESCALA (S)
1.200 (ORIGINAL EN A3)

FECHA
JUNIO 2026

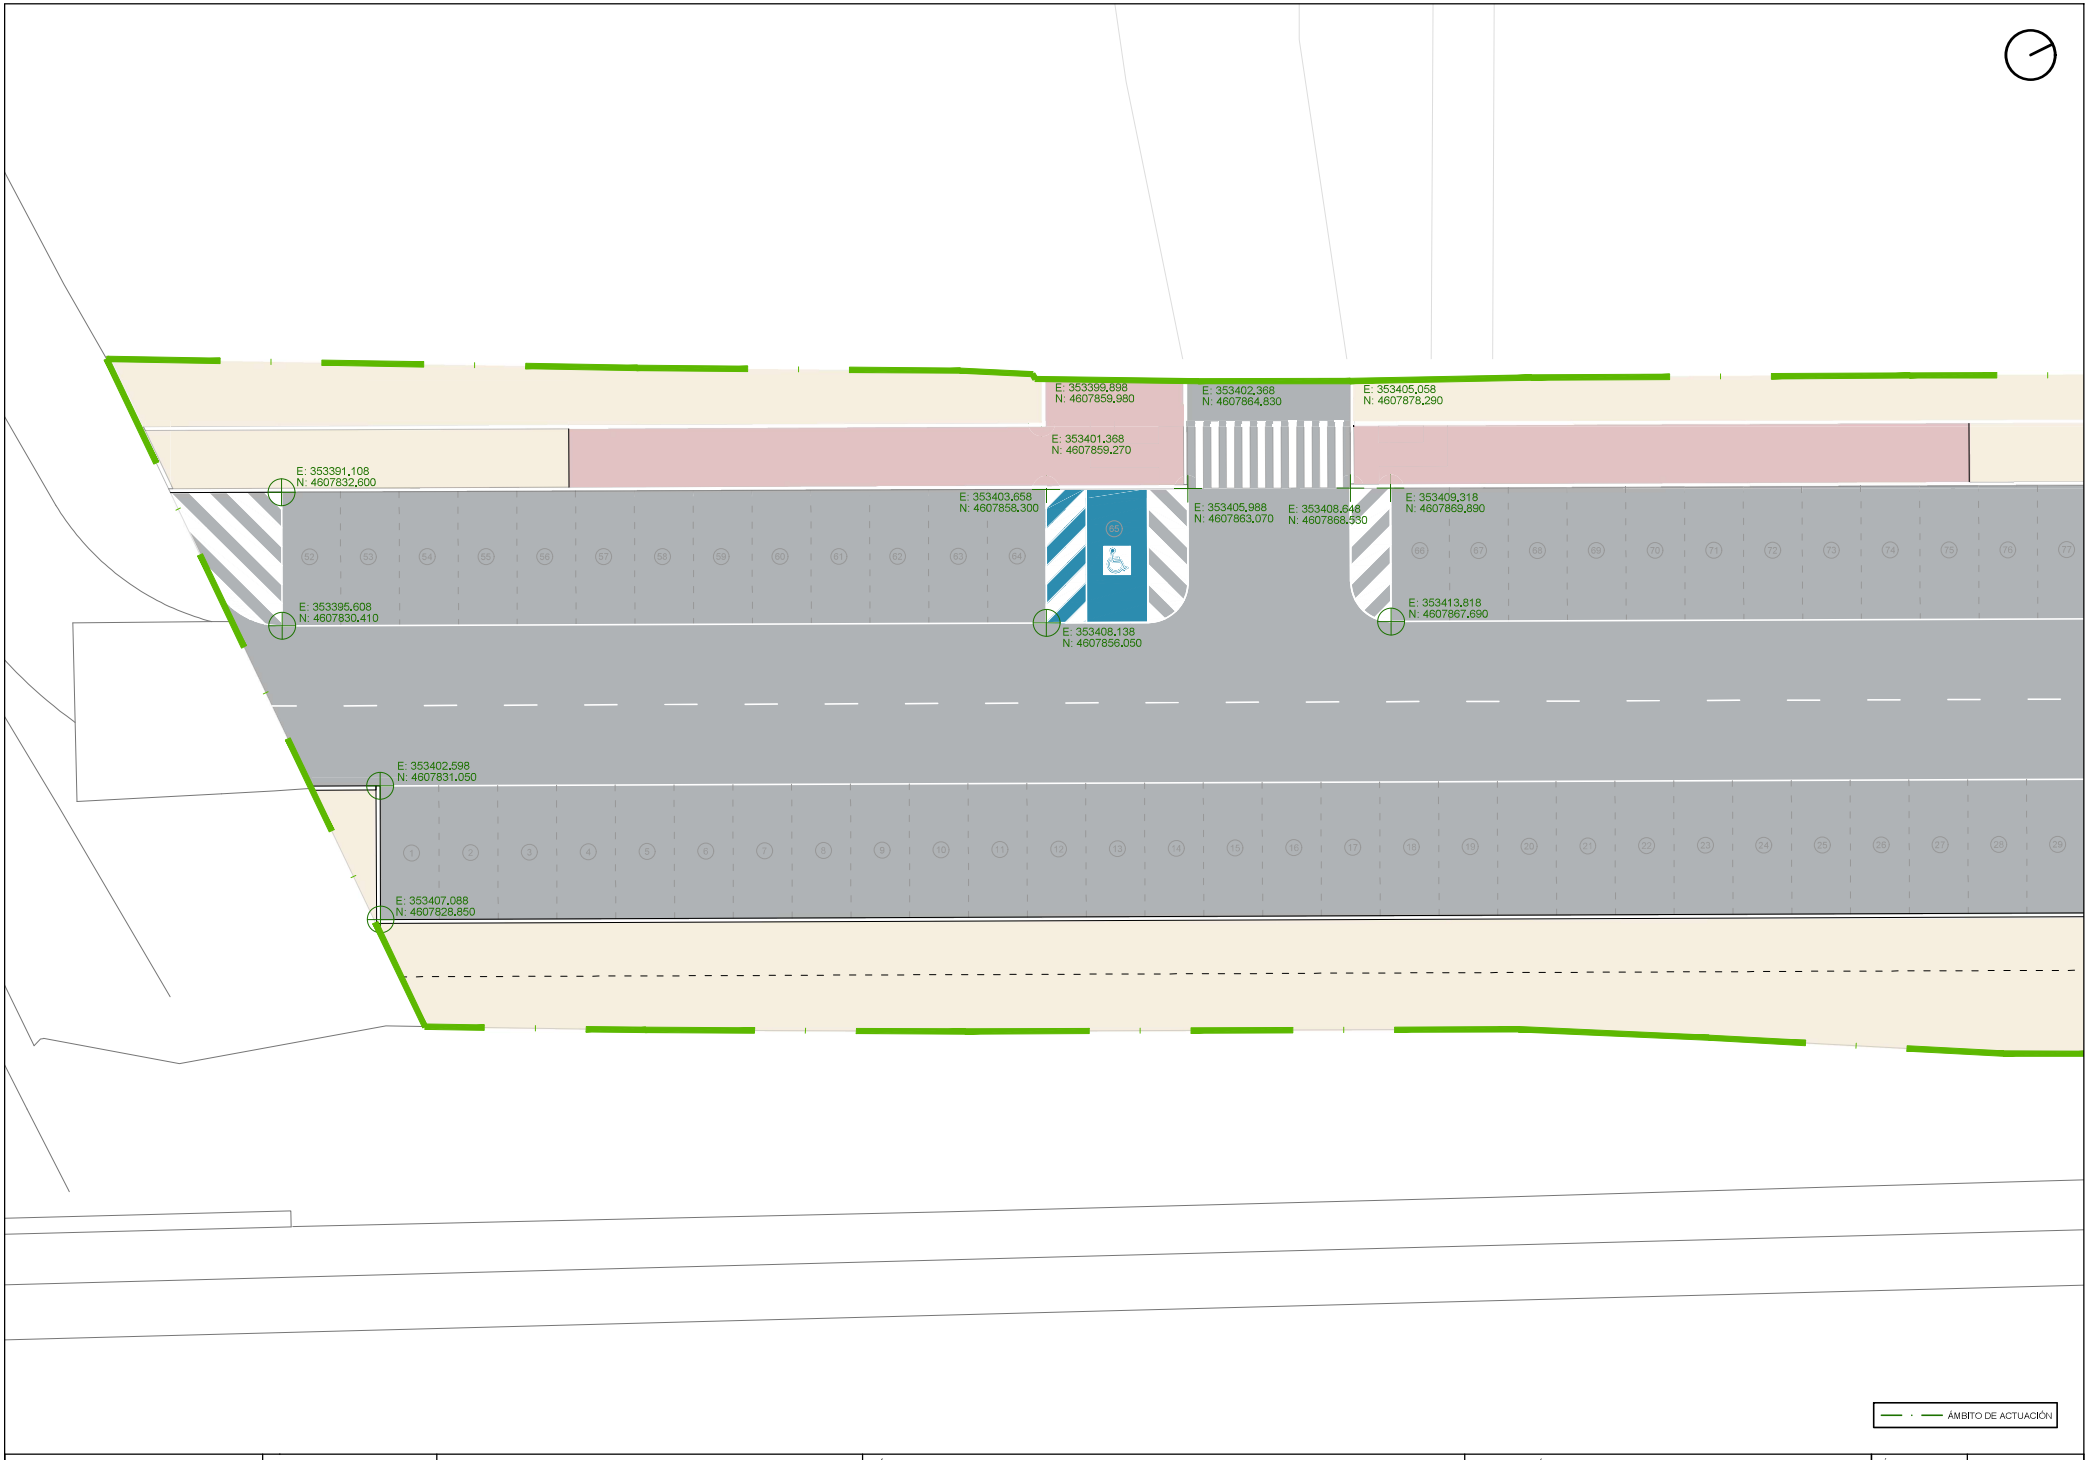

PETICIONARIO: SOMACYL	INGENIERÍA Y ARQUITECTURA SL	REALIZACIÓN: JOSÉ VICENTE GONZÁLEZ DE CASTRO, ITOP Nº COL. 14498 CITOPCYL, ESP. CONSTRUCCIONES CIVILES; ORIOL MARTÍN CASARES, ARQUITECTO	TÍTULO DEL PROYECTO: PROYECTO BÁSICO Y DE EJECUCIÓN DE MEJORA DEL ENTORNO DEL COLEGIO DE NUESTRA SEÑORA DEL PILAR (MARIANISTAS). REV.1	DENOMINACIÓN DEL PLANO: ESTADO REFORMADO. PLANTA LEVANTAMIENTO TOPOGRÁFICO	NÚMERO DE PLANO: 5.3 Hoja 1 de 2	ESCALA (S): 1.200 (ORIGINAL EN A3) FECHA: JUNIO 2026

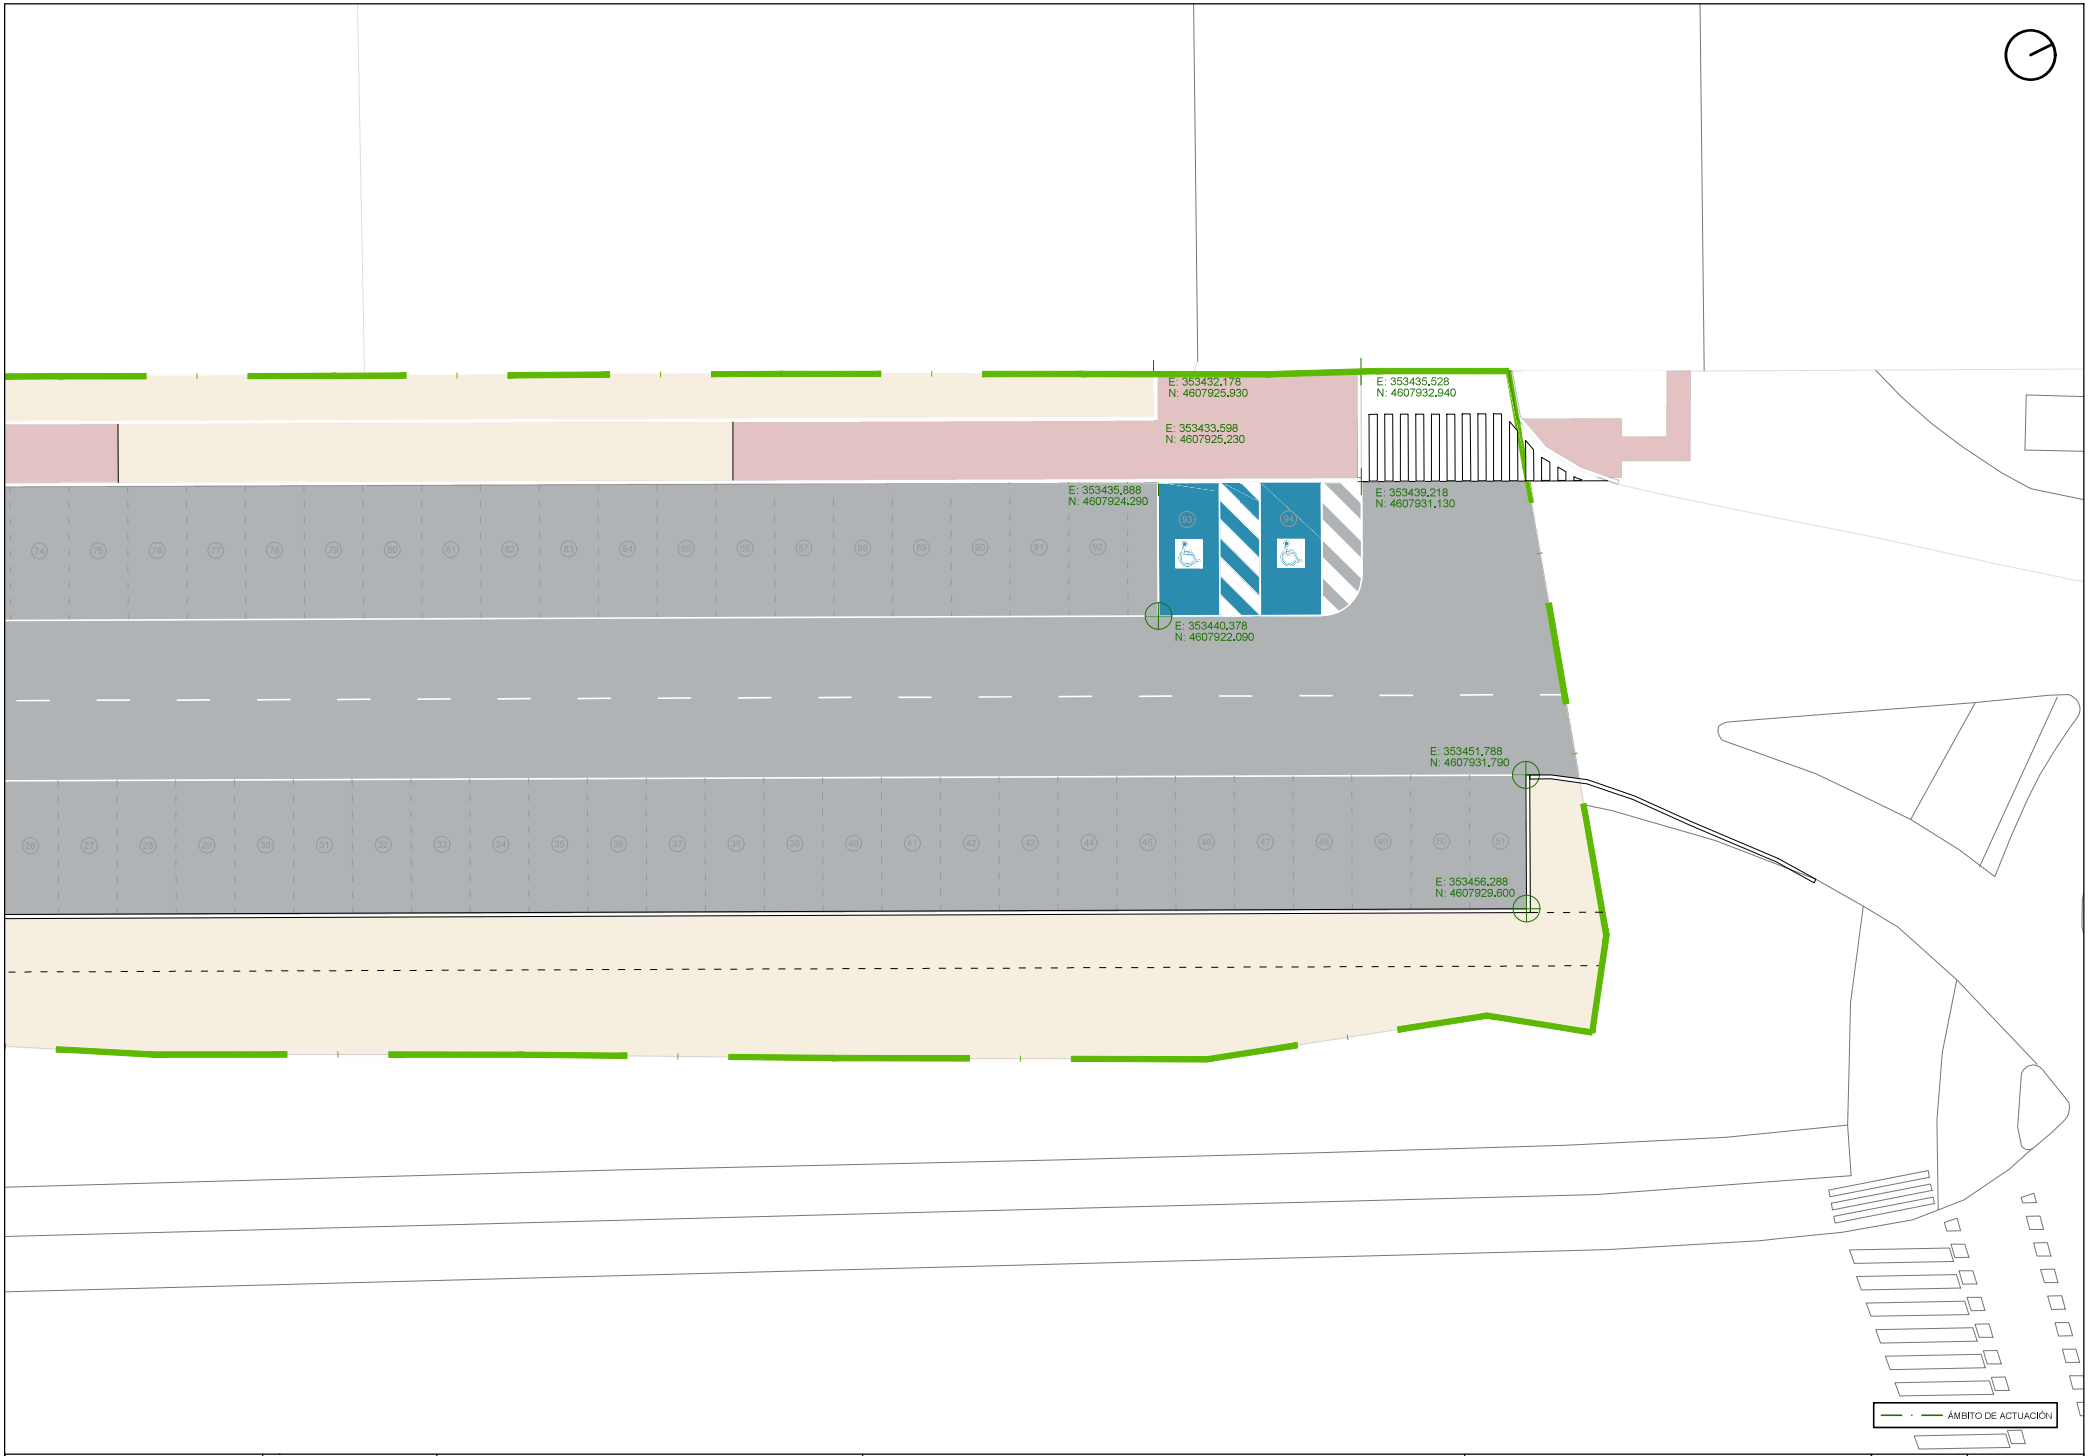

PETICIONARIO:
SOMACYL

INGENIERÍA Y ARQUITECTURA SL

REALIZACIÓN:
JOSÉ VICENTE GONZÁLEZ DE CASTRO
ITOP Nº COL. 14488 CITOPCYL
ESP. CONSTRUCCIONES CIVILES

ORIOL MARTÍN CASARES
ARQUITECTO

TÍTULO DEL PROYECTO:
PROYECTO BÁSICO Y DE EJECUCIÓN DE MEJORA DEL ENTORNO DEL COLEGIO DE NUESTRA SEÑORA DEL PILAR (MARIANISTAS).

REV.1

DENOMINACIÓN DEL PLANO:
ESTADO REFORMADO. PLANTA LEVANTAMIENTO TOPOGRÁFICO

NÚMERO DE PLANO
5.3
Hoja 2 de 2

ESCALA (S)
1.200 (ORIGINAL EN A3)

FECHA
JUNIO 2026