



Sección longitudinal A-A
escala 1/250

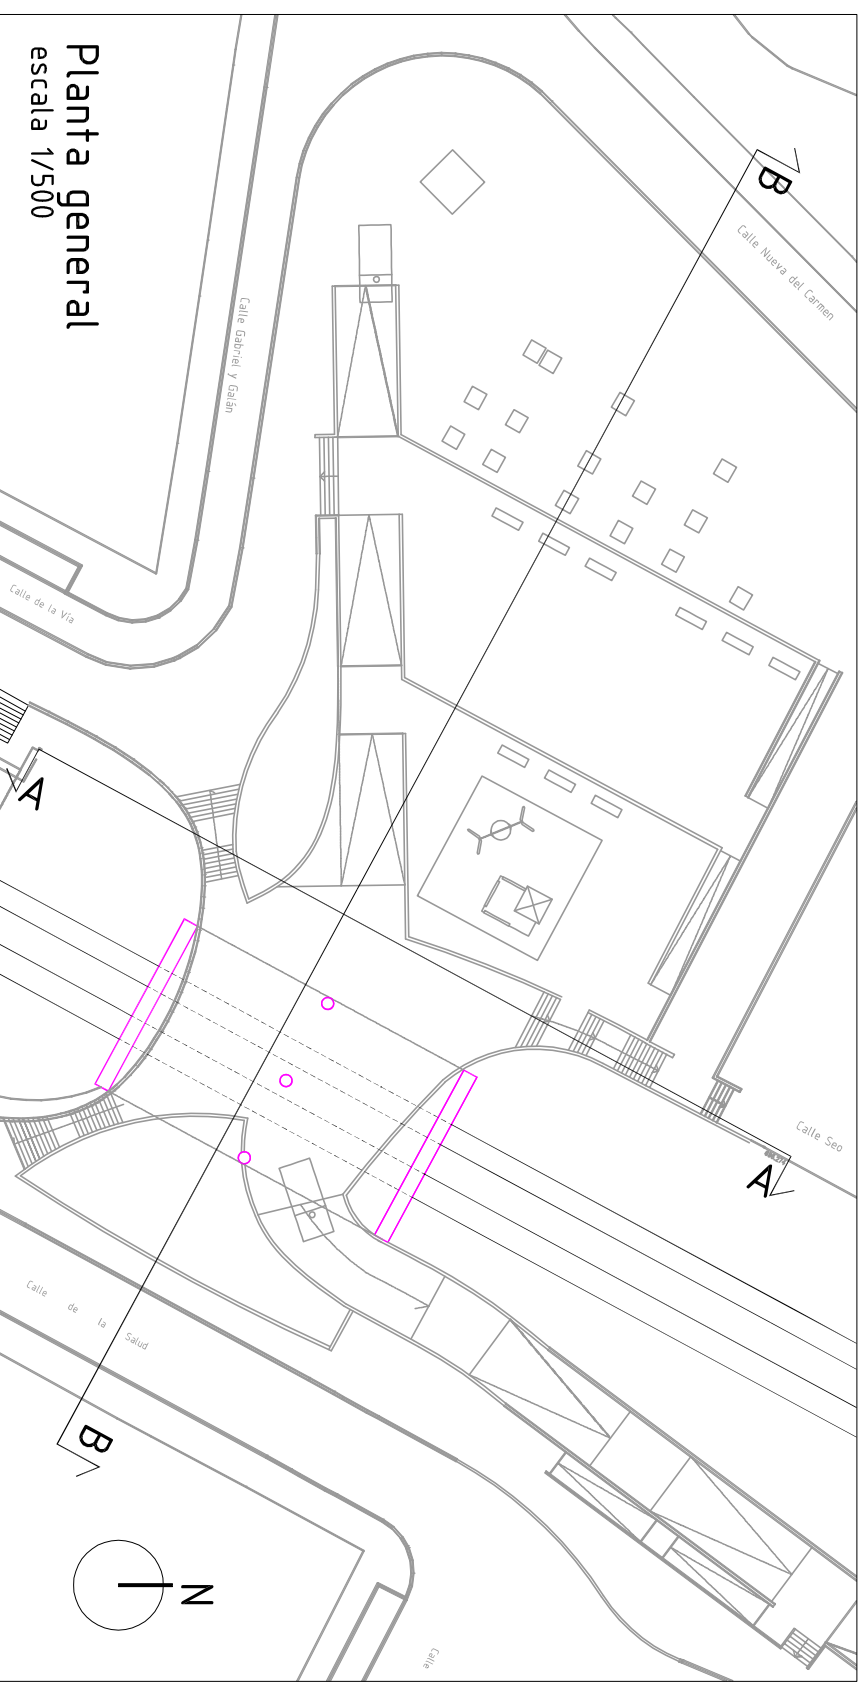

Planta general
escala 1/500

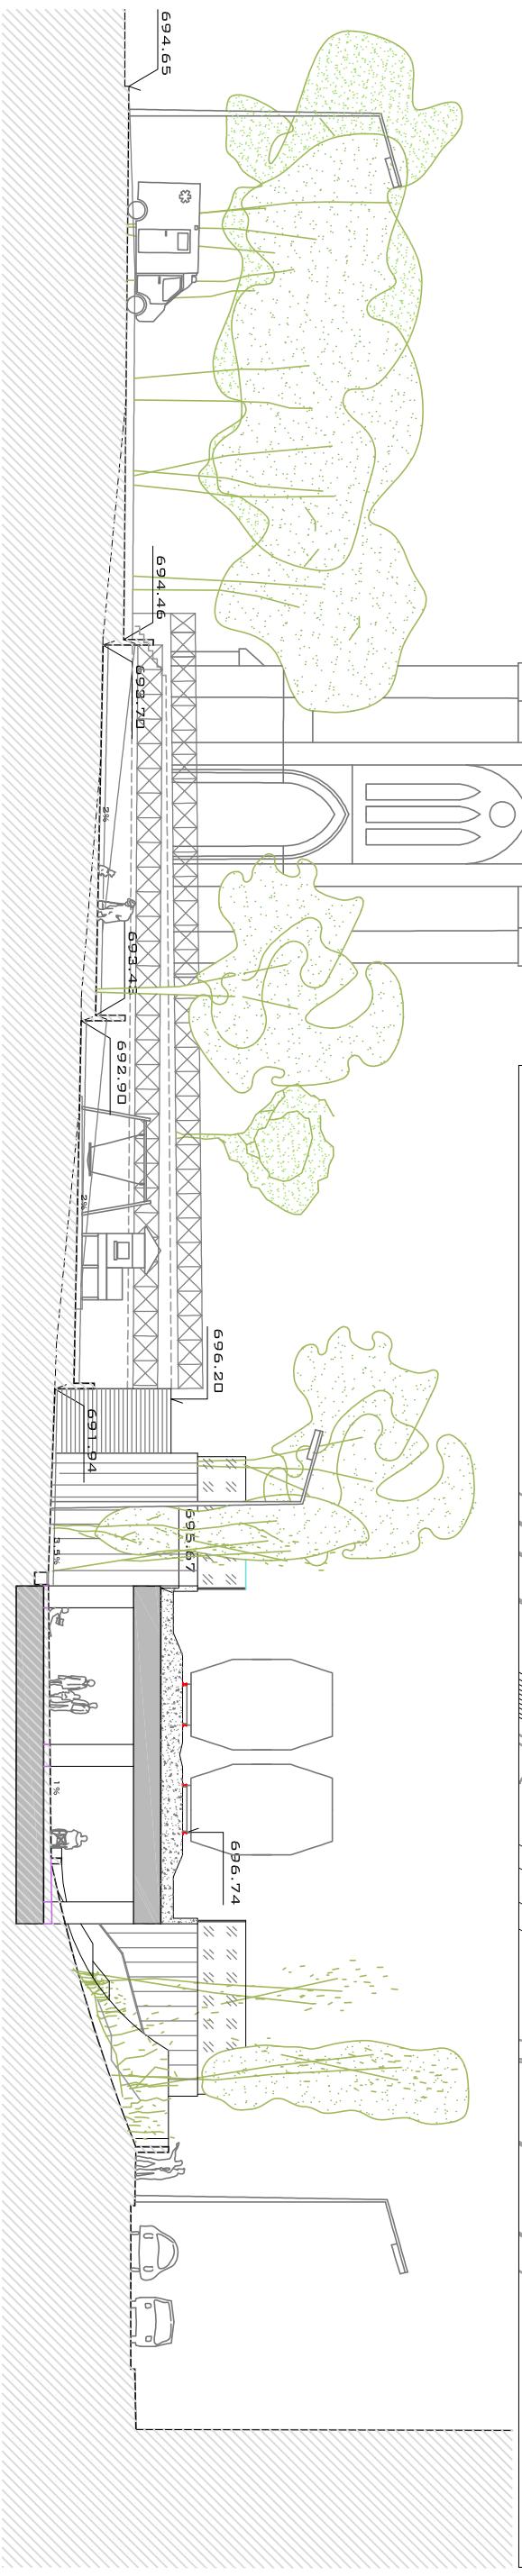

Sección transversal B-B
escala 1/250



Ayuntamiento de Valladolid
Área de Urbanismo, Vivienda e Infraestructuras
Servicio de Espacio Público e Infraestructuras

TÍTULO:
ANTEPROYECTO PARA PASO INFERIOR
EN PLAZA RAFAEL CANO

INGENIERO DE CAMINOS:
D. JOAQUÍN DE ANDRÉS LOSTE

ARQUITECTA:
D^a SUSANA POYATOS MINGUELA

FECHA:
Diciembre de 2015
ESCALA:
1/250, 1/500

TÍTULO DEL PLANO:
SECCIÓN LONGITUDINAL A-A
SECCIÓN TRANSVERSAL B-B

PLANO N^o