

# MUSEO DE VALLADOLID. N° de inventario 962

Plano topográfico del convento de San Francisco de esta ciudad de Valladolid. Delineado en agosto de 1810 por el arquitecto D. F. Benavides y copiado en escala menor en 1835 por el capitán retirado D, Rodrigo Exea.

Tinta sobre papel. 325 x 350 mm.



Ayuntamiento de **Valladolid**


Archivo Municipal

Plano topografico del Convento de S. Francisco de esta Ciudad de Valladolid, comprendidas las casas particulares que hacen medianería con él y forman el completo de la manzana.  
 delimitado en agosto de 1883 por el Arquitecto D. P. Benavides, y copiado en escala menor en 1885 por el Capitan retirado D. Rodrigo Laza.

Convento de S. Francisco de Vallá.

Explicacion de los num. del Plano.  
 1. Entrada a la Iglesia y Convento. 7. Pozo de la nieve.  
 2. Atrio de la Iglesia. 8. Casas particulares.  
 3. Todo lo que comprende el rem. pto. Capillas, Claustro, Sacristia y oficinas relativas a esta. 9. Penderia a la Ca. de Santiago. Sa. Aljive.  
 4. Paredes de luces. 10. El color sombra fijo comprehende, en todo el plano las demas oficinas de la servidumbre del Convento.  
 5. Corral de la Puerta de los Curros.  
 6. Huerta.  
 A.B. A.B. = vease abajo.

Ayuntamiento de Valladolid  
 Archivo Municipal

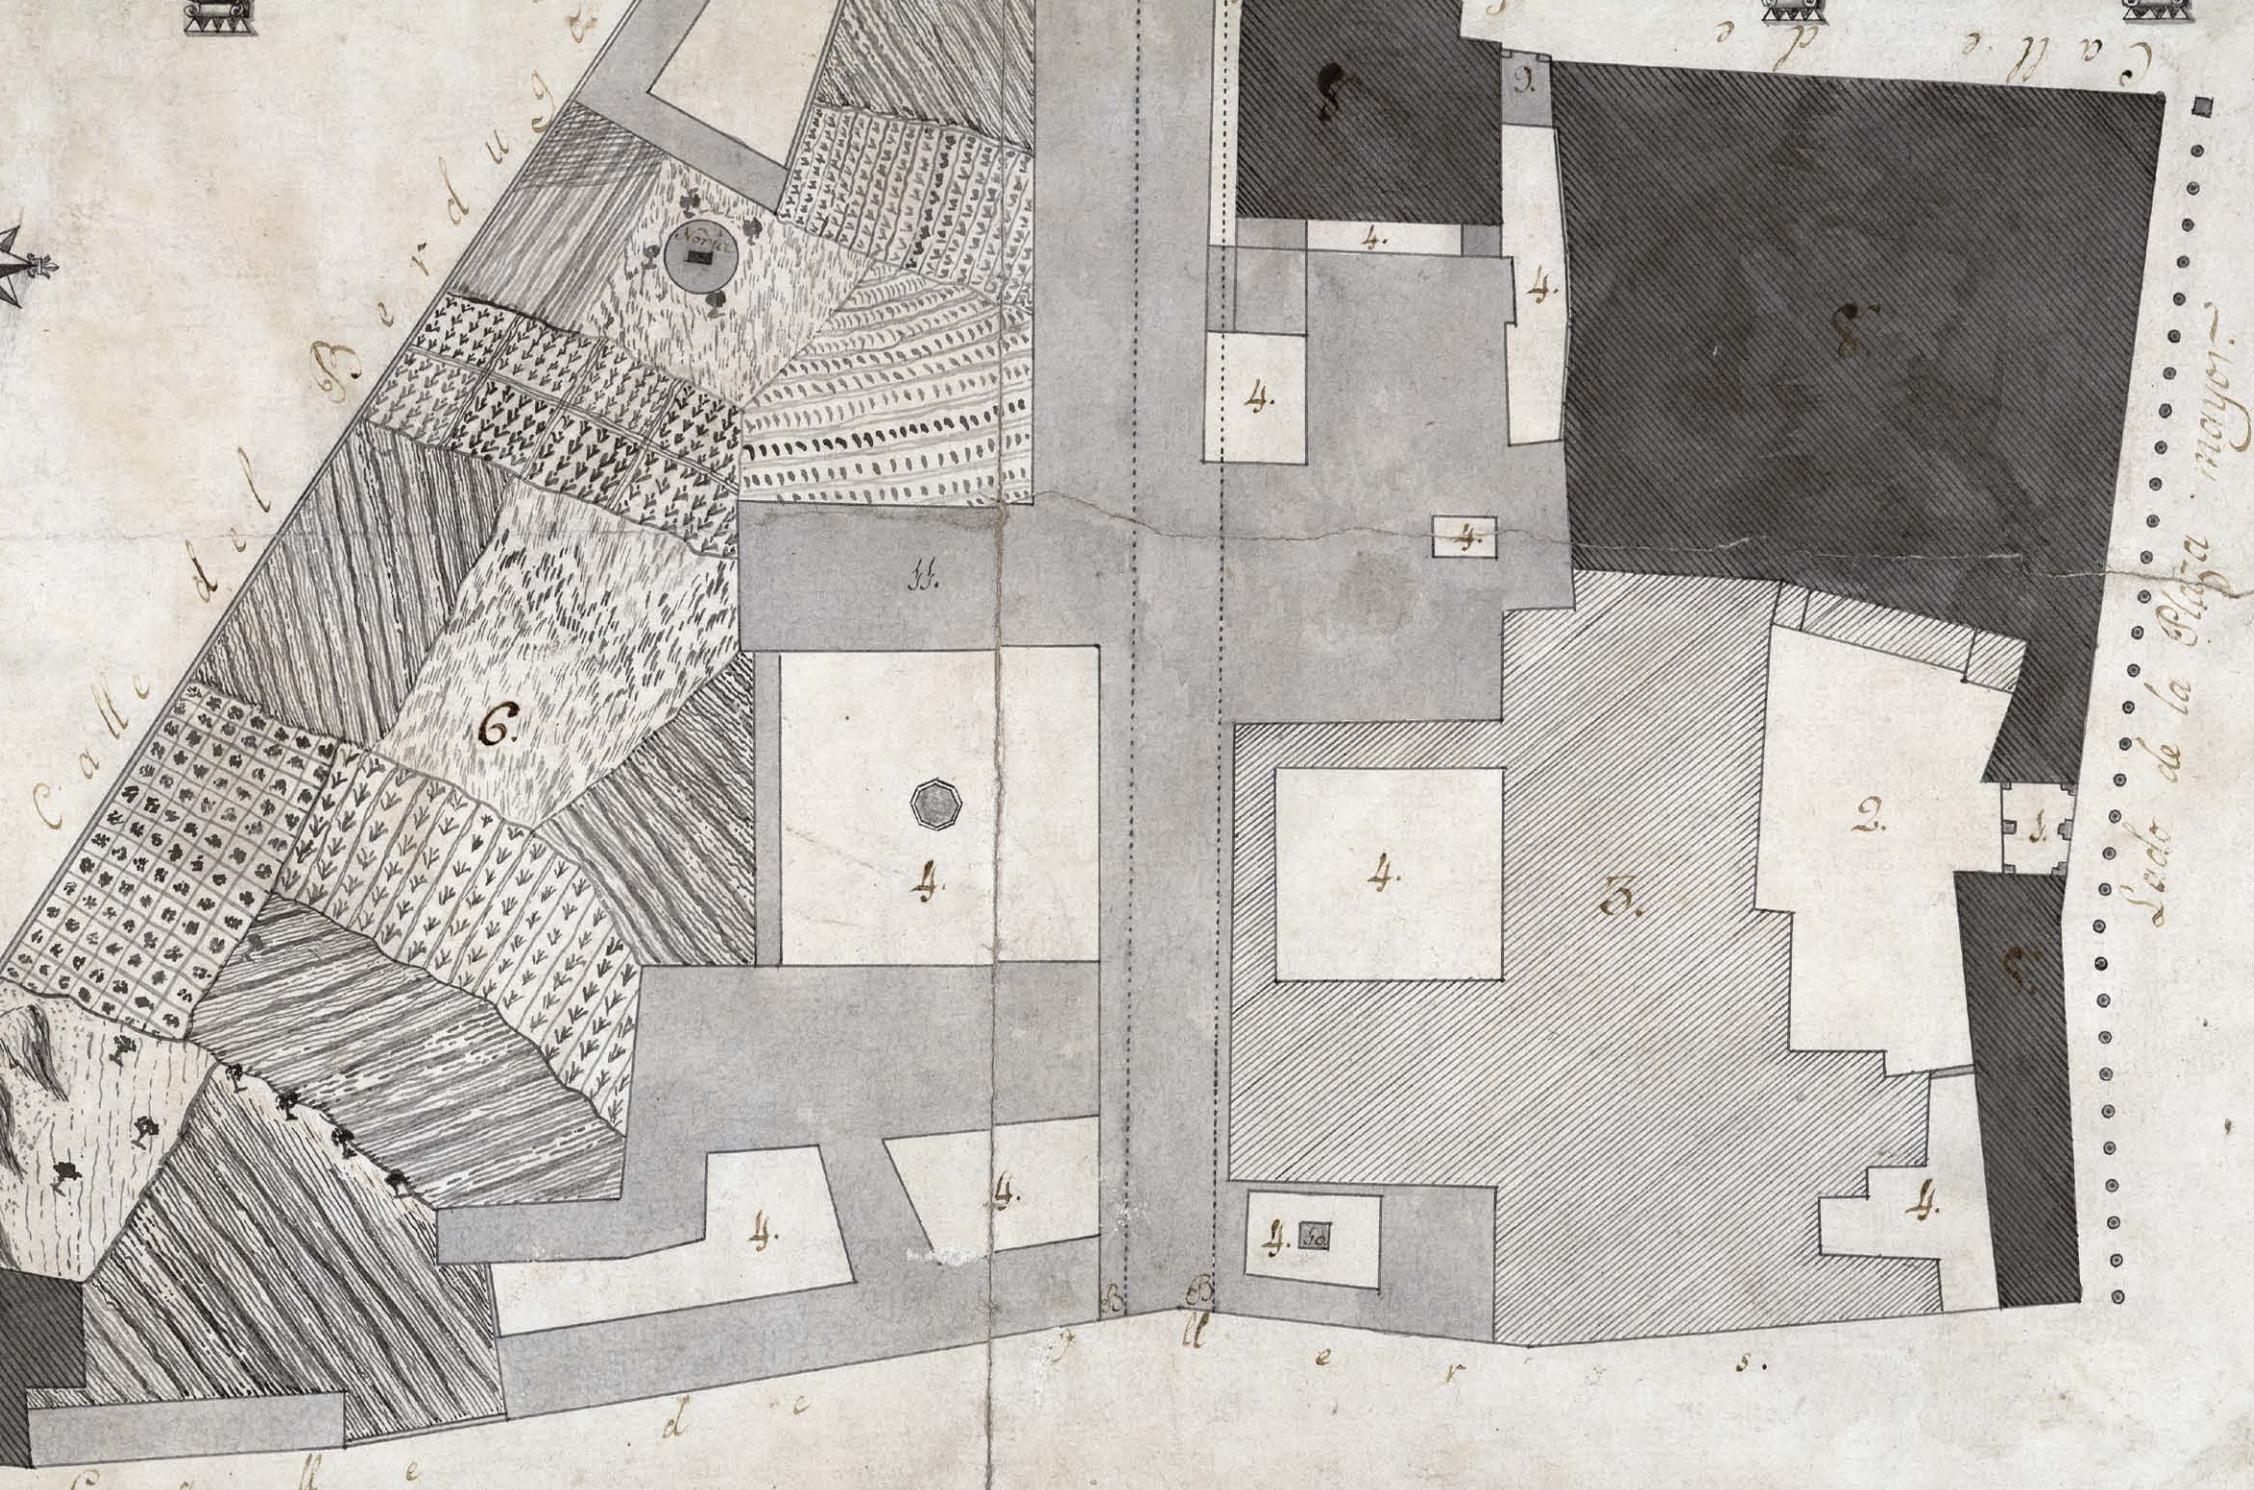

Sección de la Plaza Mayor.

Este Convento fue fundado, extramuros en 1214; y habiendo caído a sus religiosas la Reyna D.ª Violante el comercio, que por necesidad tiene q. tener sus tiendas y Casas en el mismo parage, está reducido a tan estrechos limites, que sus habitaciones son las mas incomodas del pueblo. Las lineas de puntos A.B. demarcan el proyecto de una calle publica que se puede hacer para comodidad del publico, con la circunstancia de que toda ella queda con paredes que la Casa en que estan en el dia se introdugeron en la Ciudad en 1260, ocupando, por consiguiente, lo mejor de ella, de modo que...