

AMVA, CH 382 - 202

Planta de las accesoria de la iglesia de San Lorenzo y
cárcel de la ciudad, con la proyección de este sitio
tiene el camino que ha de comunicar el Espolón Nuevo
con el Viejo. Valladolid, 30 de mayo de 1854.



Tinta sobre papel. 330 x 455 mm.



Ayuntamiento de **Valladolid**

Archivo Municipal

Planta de los accedios de la Iglesia de San Lorenzo y Carcel de Ciudad, con la proyeccion que en este sitio tiene el Camino que ha de comunicar el Espolado nuevo con el viejo.

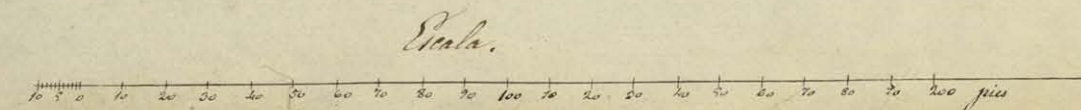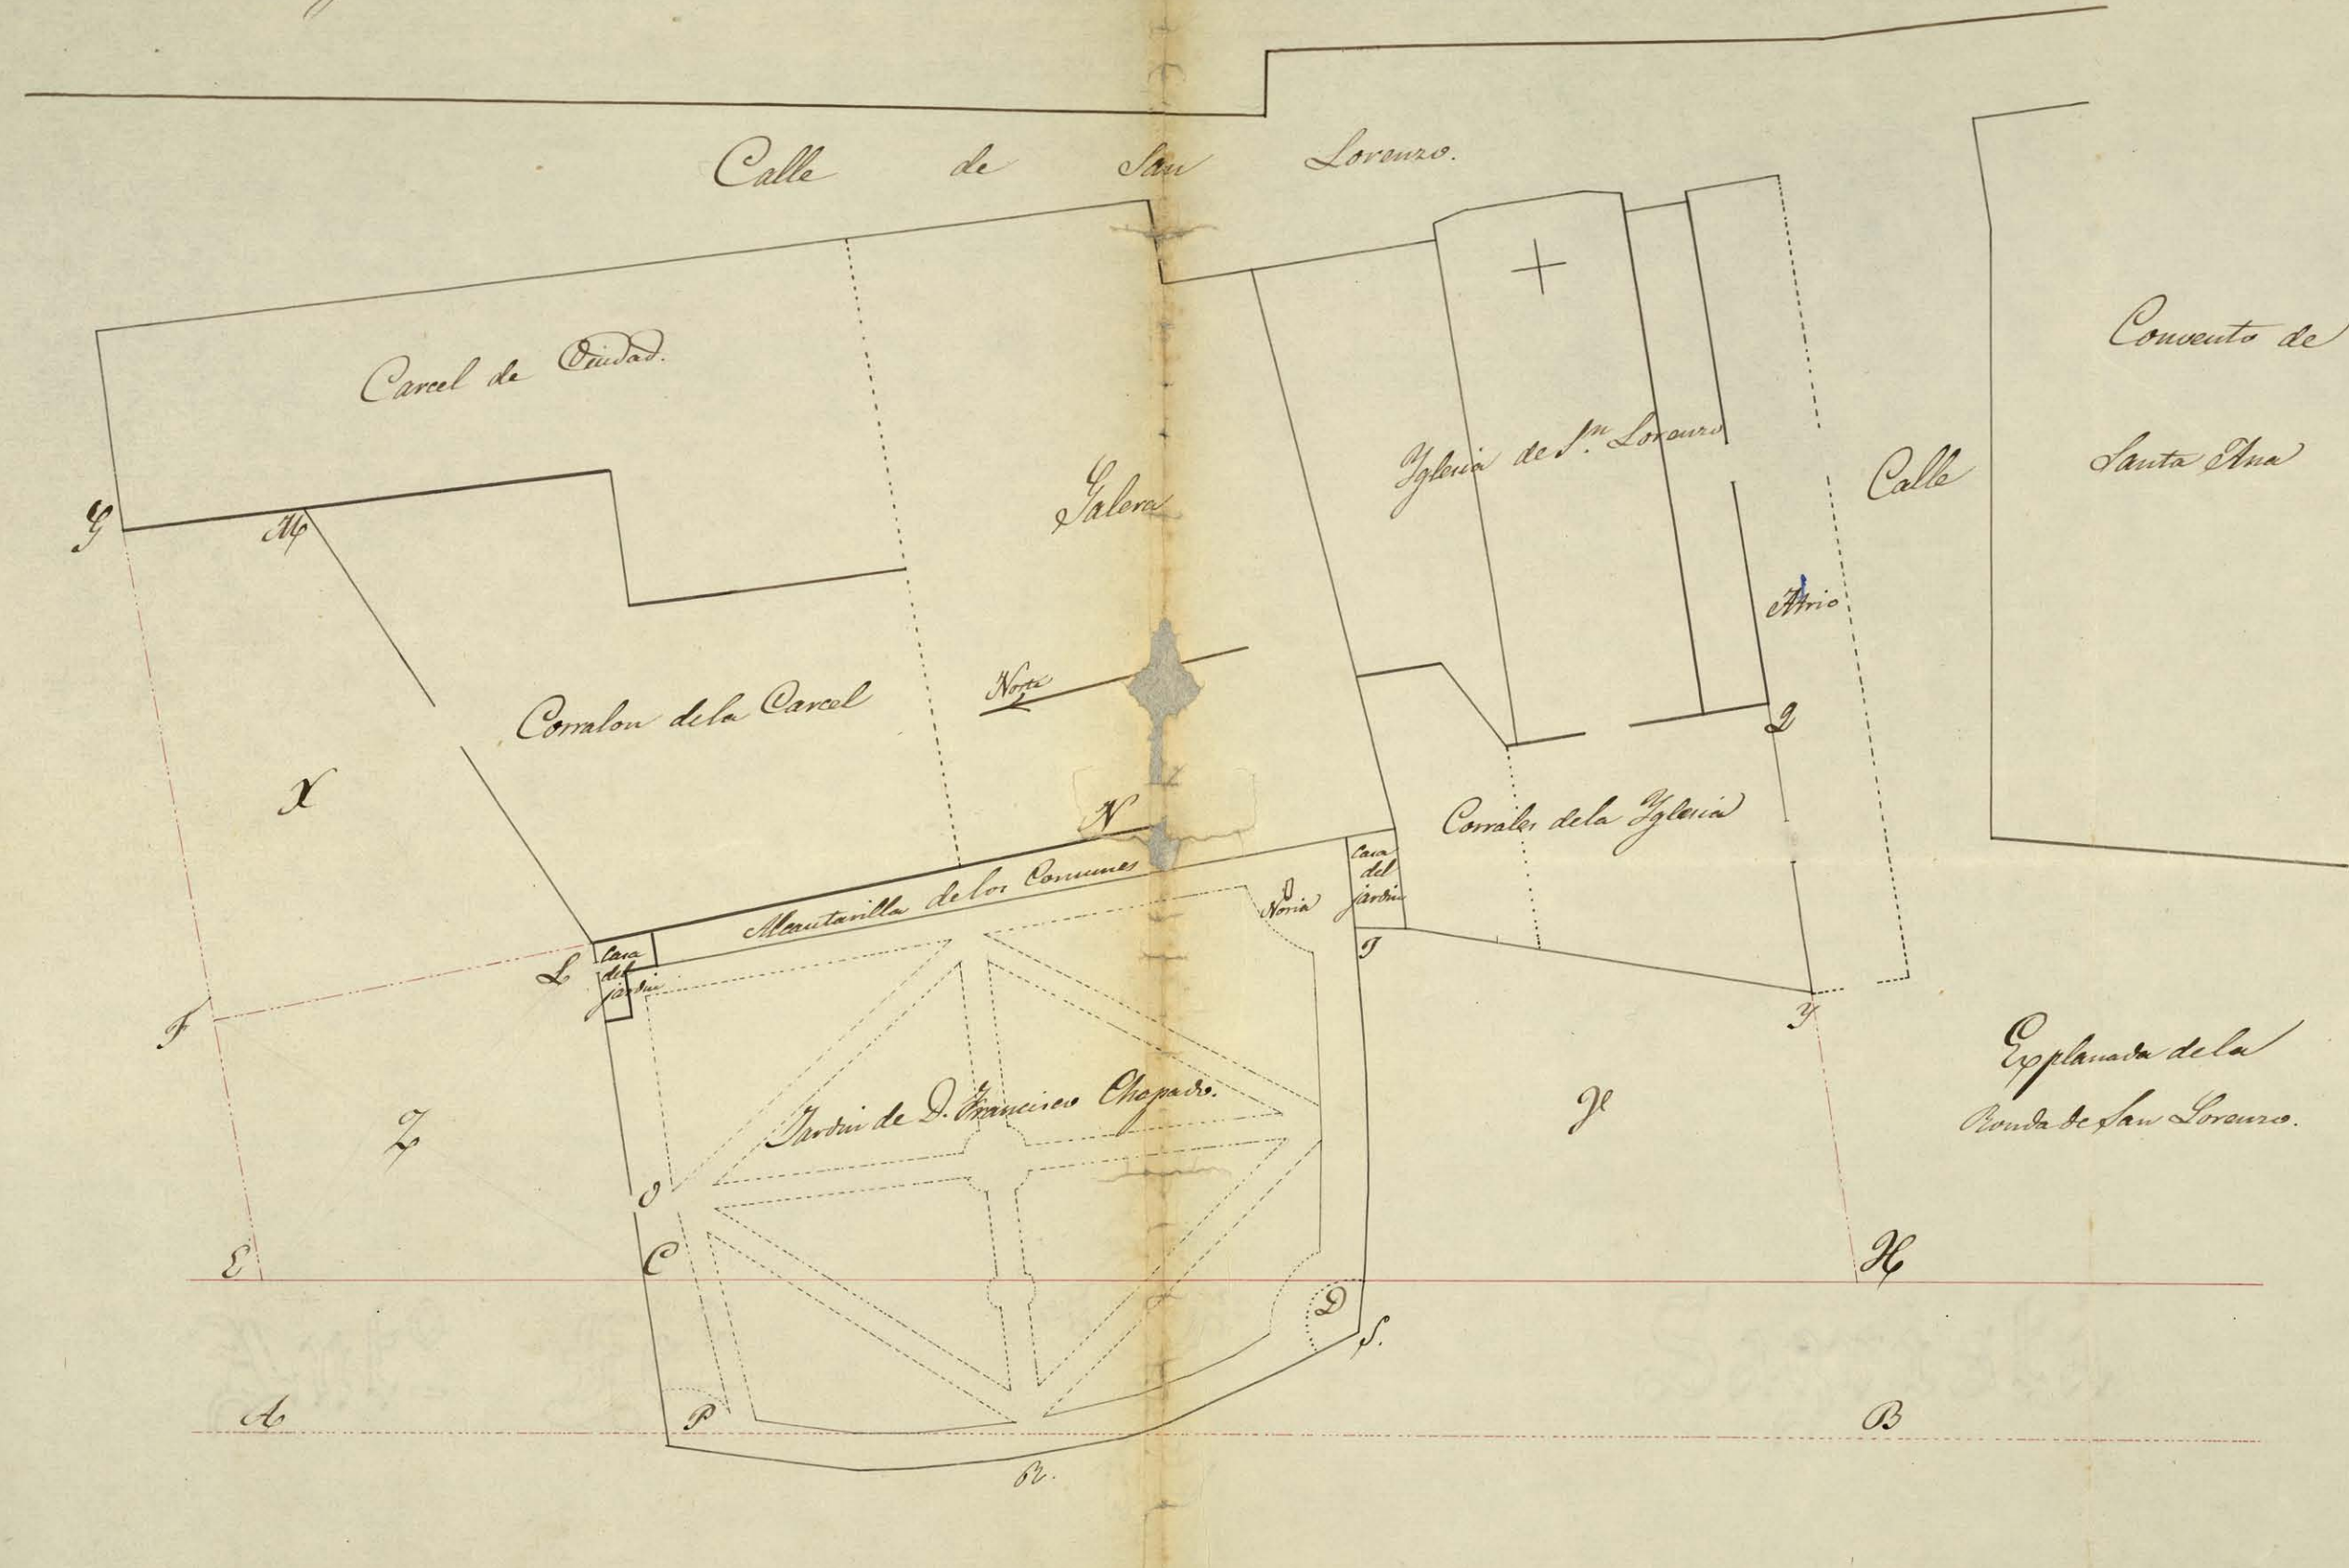

Valladolid 30 de Mayo de 1874.
 de Julian Sanchez Garcia Juan Maria

