

AMVA, C 387 - 001

Plano del proyecto de apertura de una calle que prolongando la de la calle Constitución venga a desembocar en la calle Teresa Gil, 1856.


Tintas de colores sobre tela parafinada. 560 x 325 mm.



Ayuntamiento de **Valladolid**

Archivo Municipal

Calle de Fercus hil.

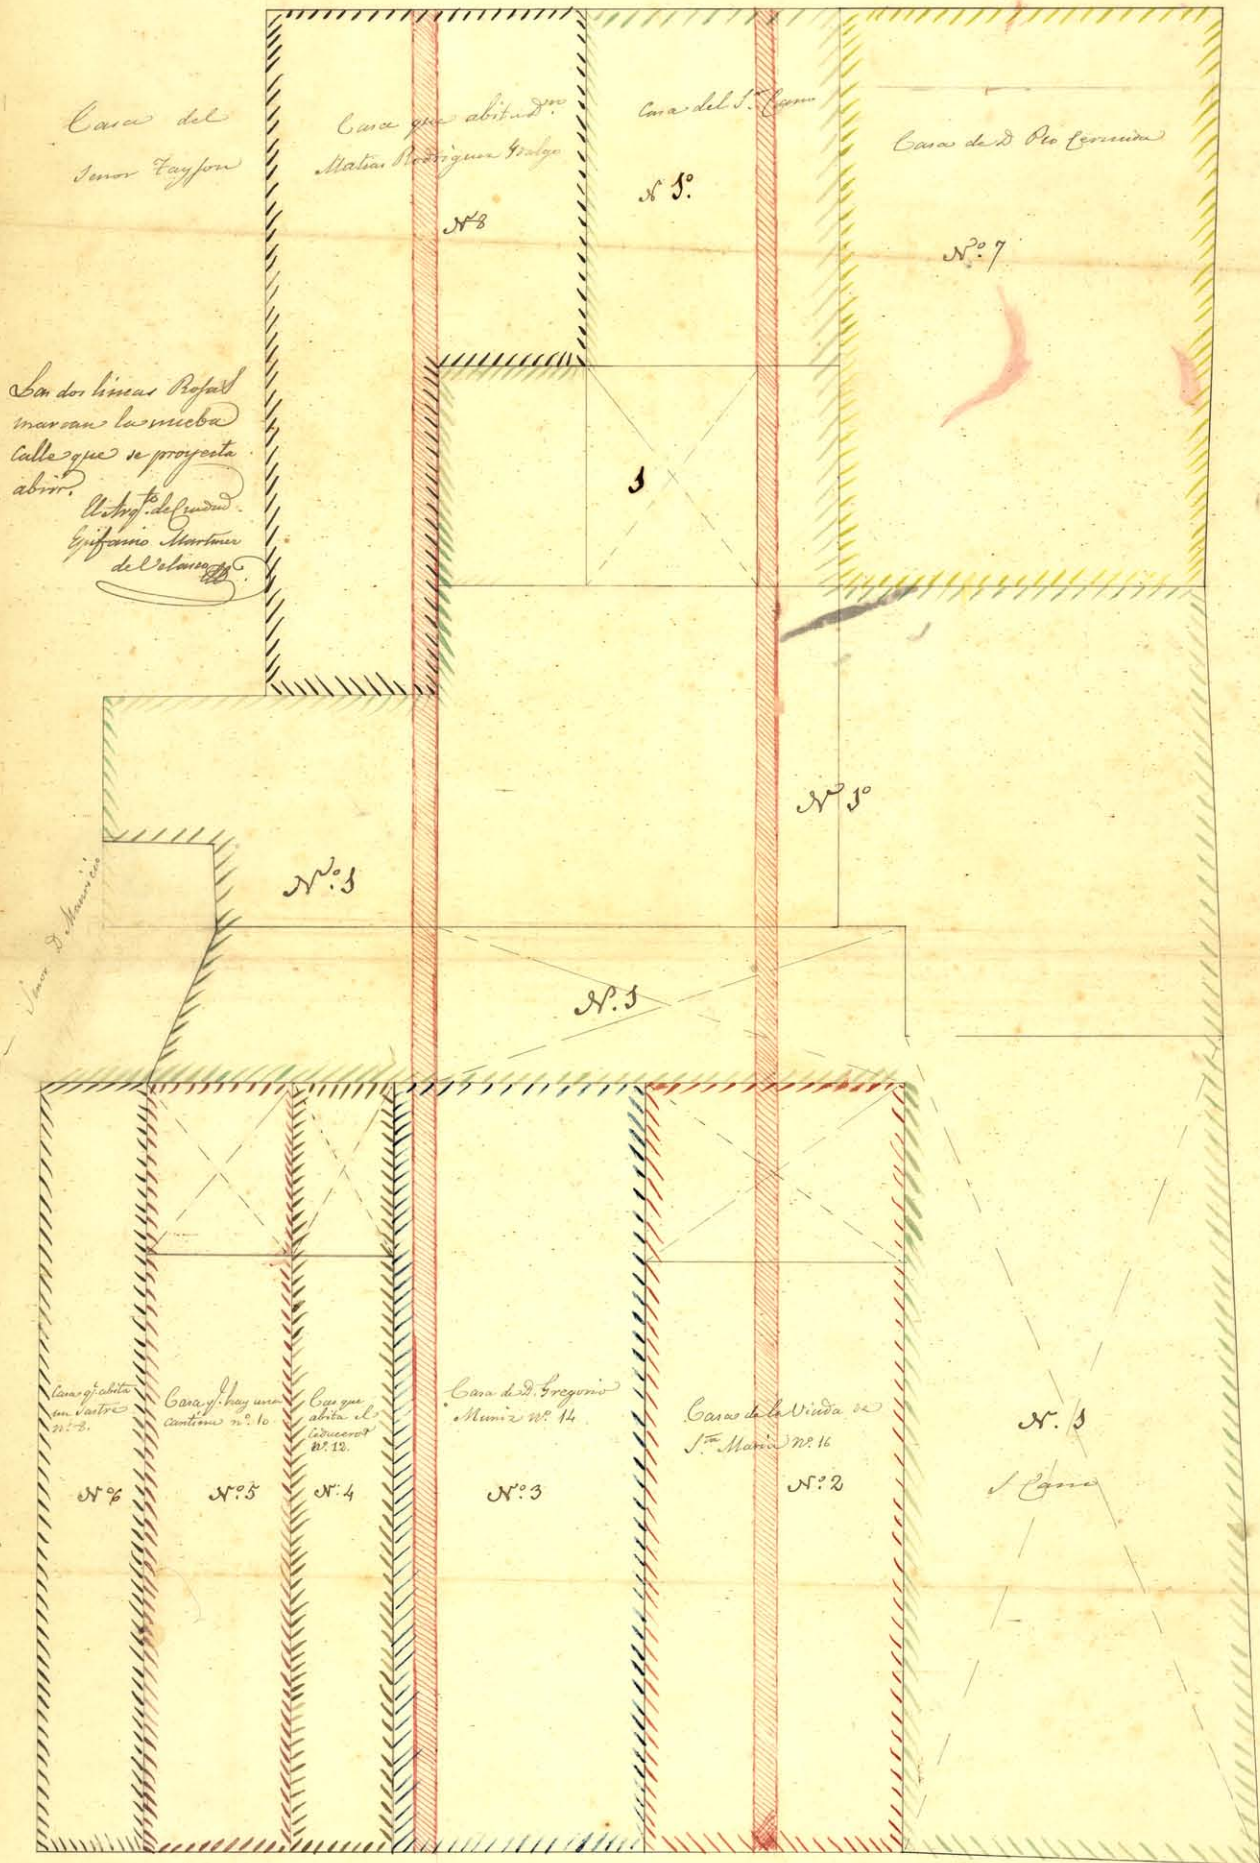

Calle del Duque de la Victoria

