




ALZADO ESTRIBO NORTE
Escala 1/50
Cotas en m

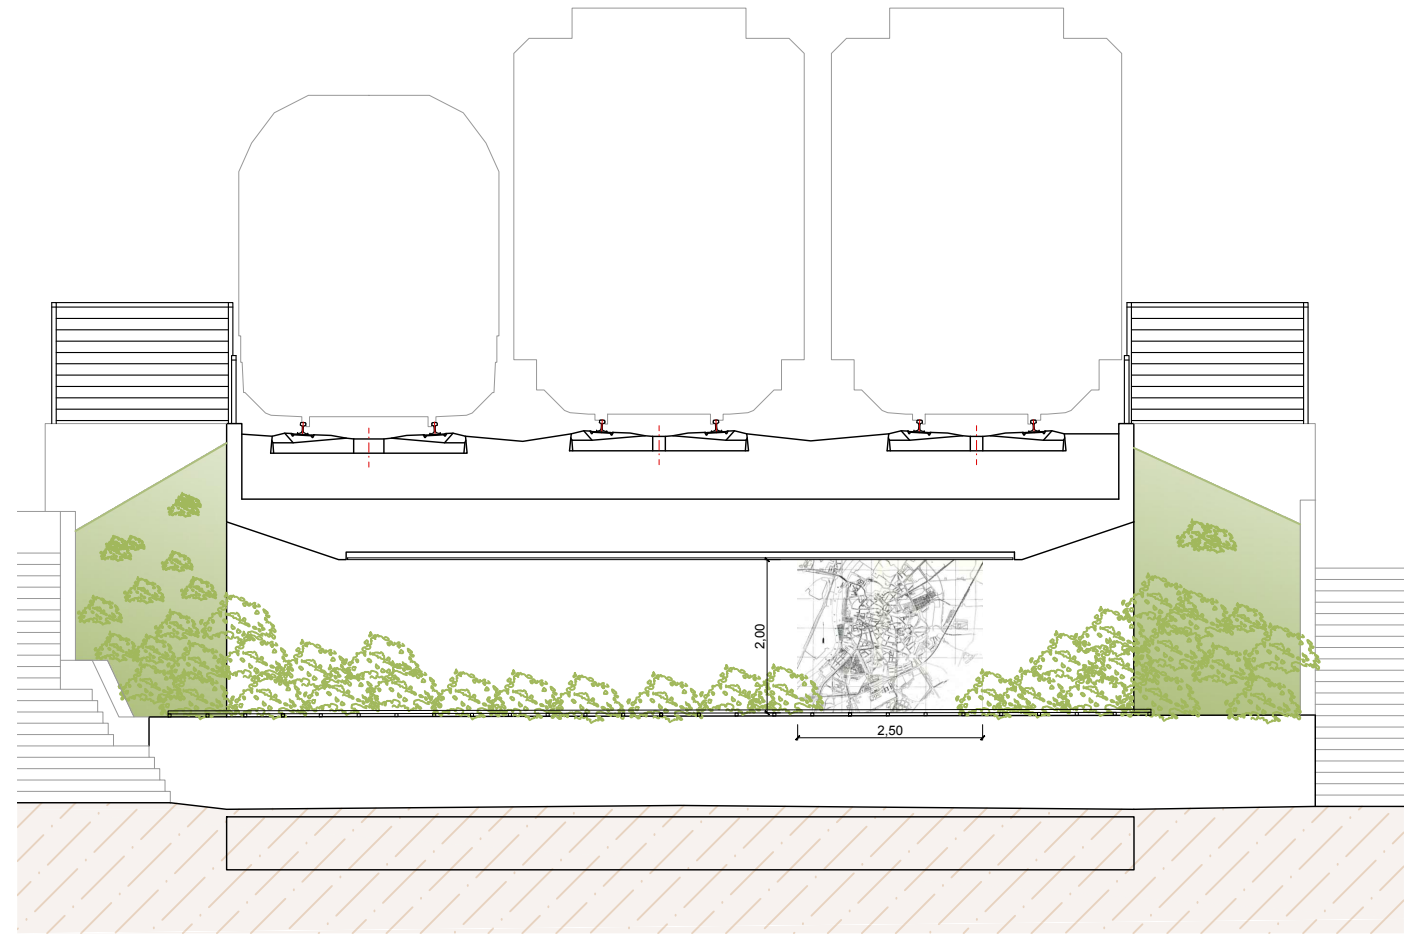

ALZADO ESTRIBO SUR
Escala 1/50
Cotas en m

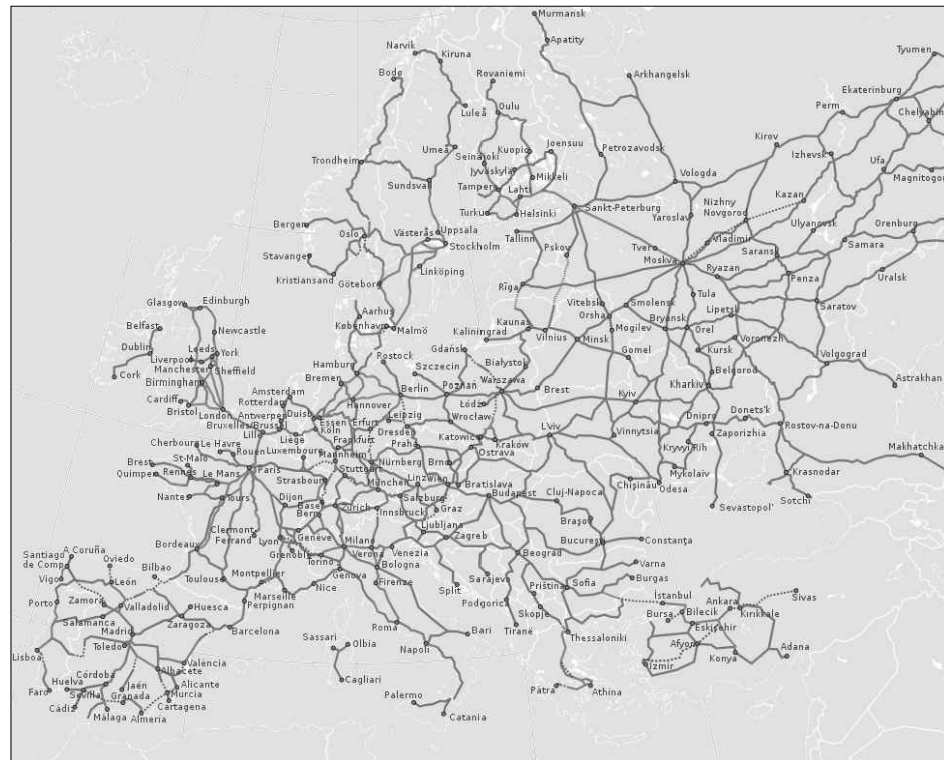

MAPA DE RED FERROVIARIA DE EUROPA. BAJORRELIEVE EN CHAPA DE ACERO INOXIDABLE AISI 316 DE 20mm

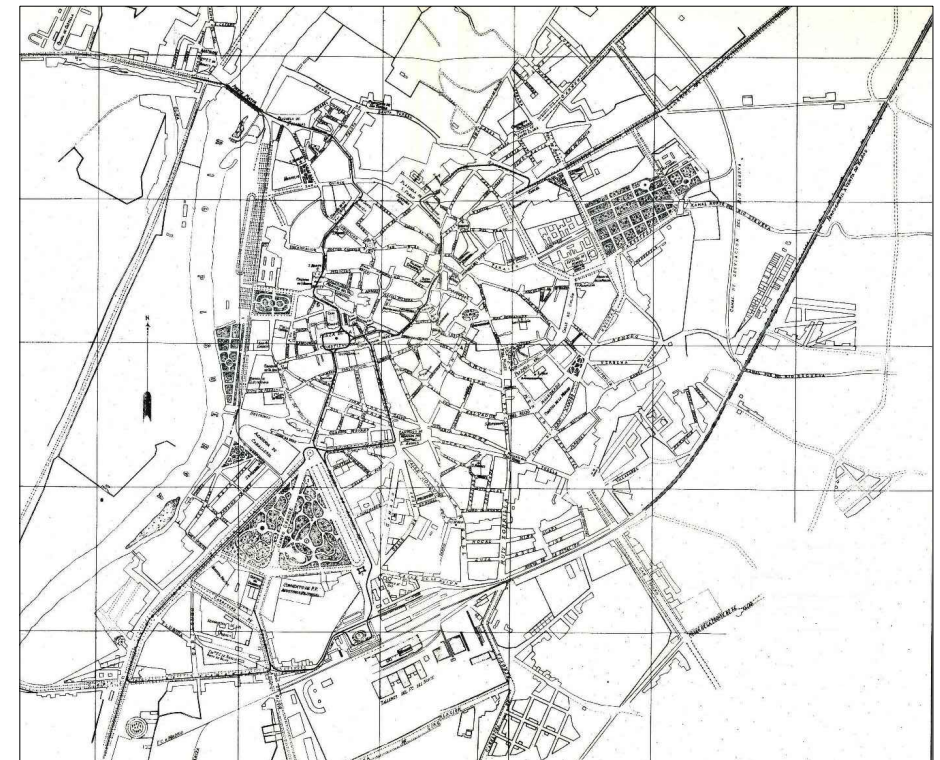

PLANO DE VALLADOLID. BAJORRELIEVE EN CHAPA DE ACERO INOXIDABLE DE 20mm

