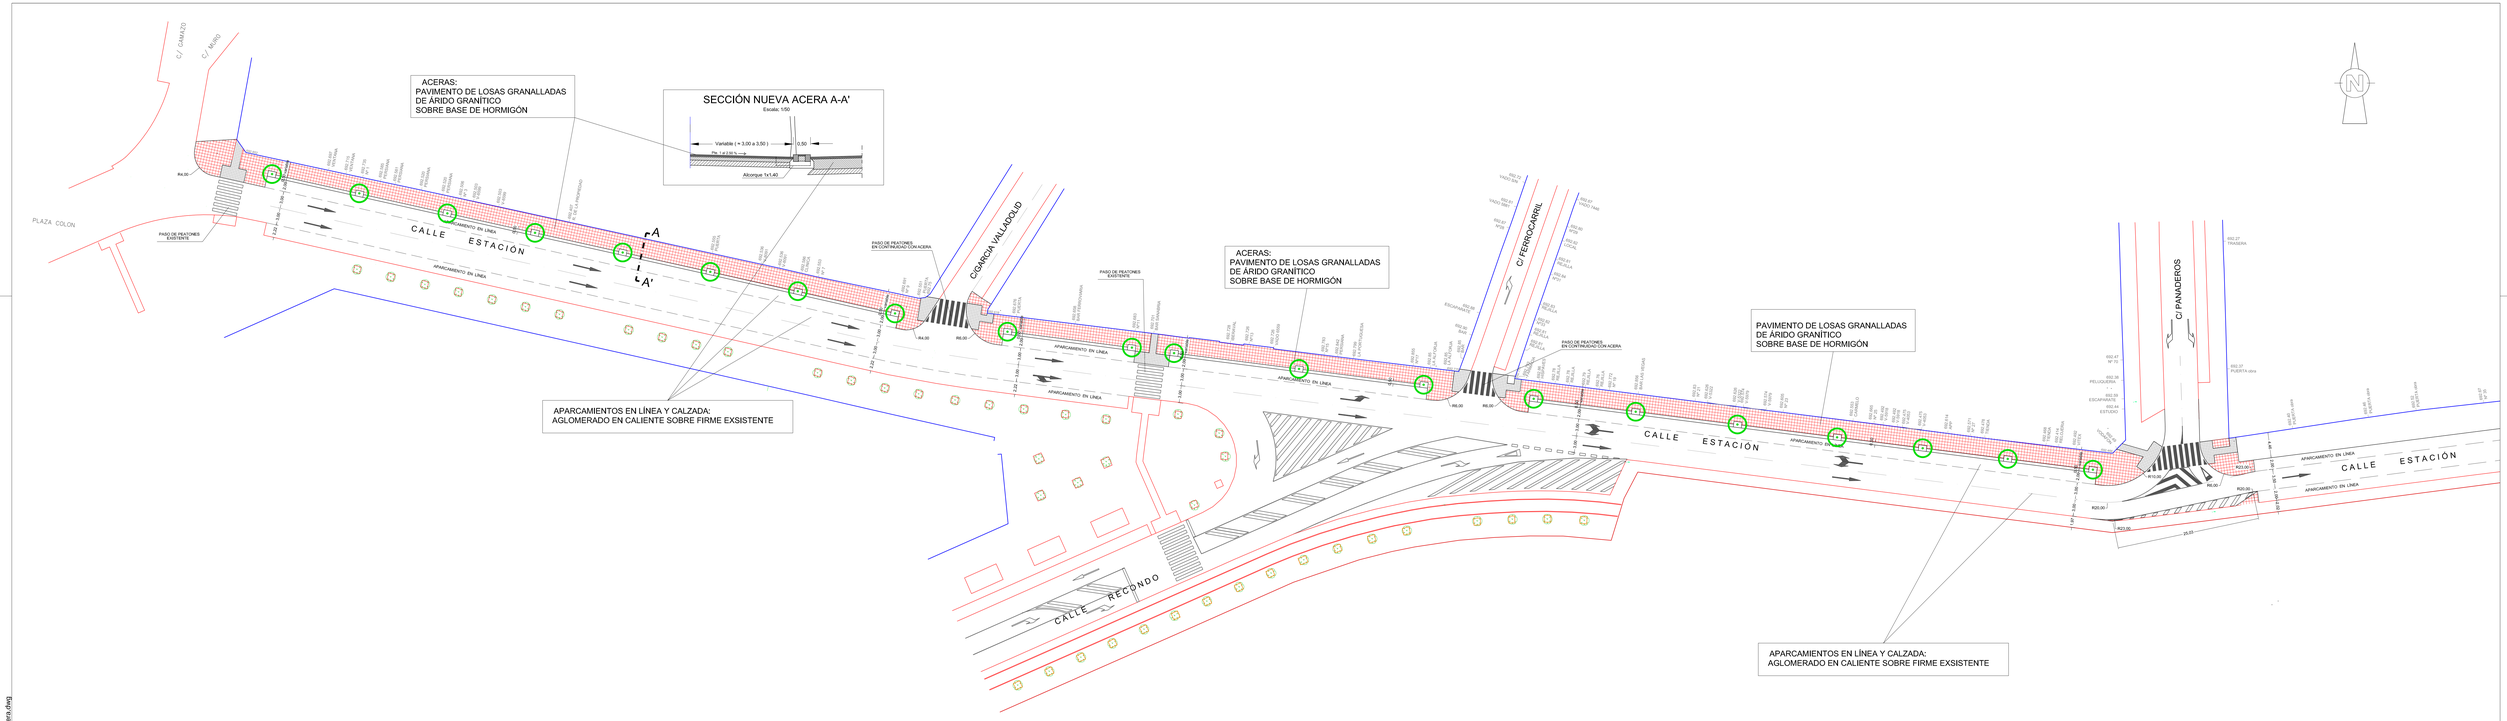

Ayuntamiento de Valladolid
Área de Urbanismo, Vivienda e Infraestructuras
Servicio de espacio Público e Infraestructuras

TITULO: CONTRATO CONSERVACIÓN DE LAS VÍAS PÚBLICAS

ING. TÉCNICO OBRAS P.: D. JESÚS BRIONES LLORENTE

FECHA: Junio de 2016

ESCALA: 1 / 300

TITULO DEL PLANO: CALLE ESTACIÓN (ENTRE C/. GAMAZO Y C/. PANADEROS)

PLANO Nº: 1.0

Xp: Estación Nueva Acera.dwg