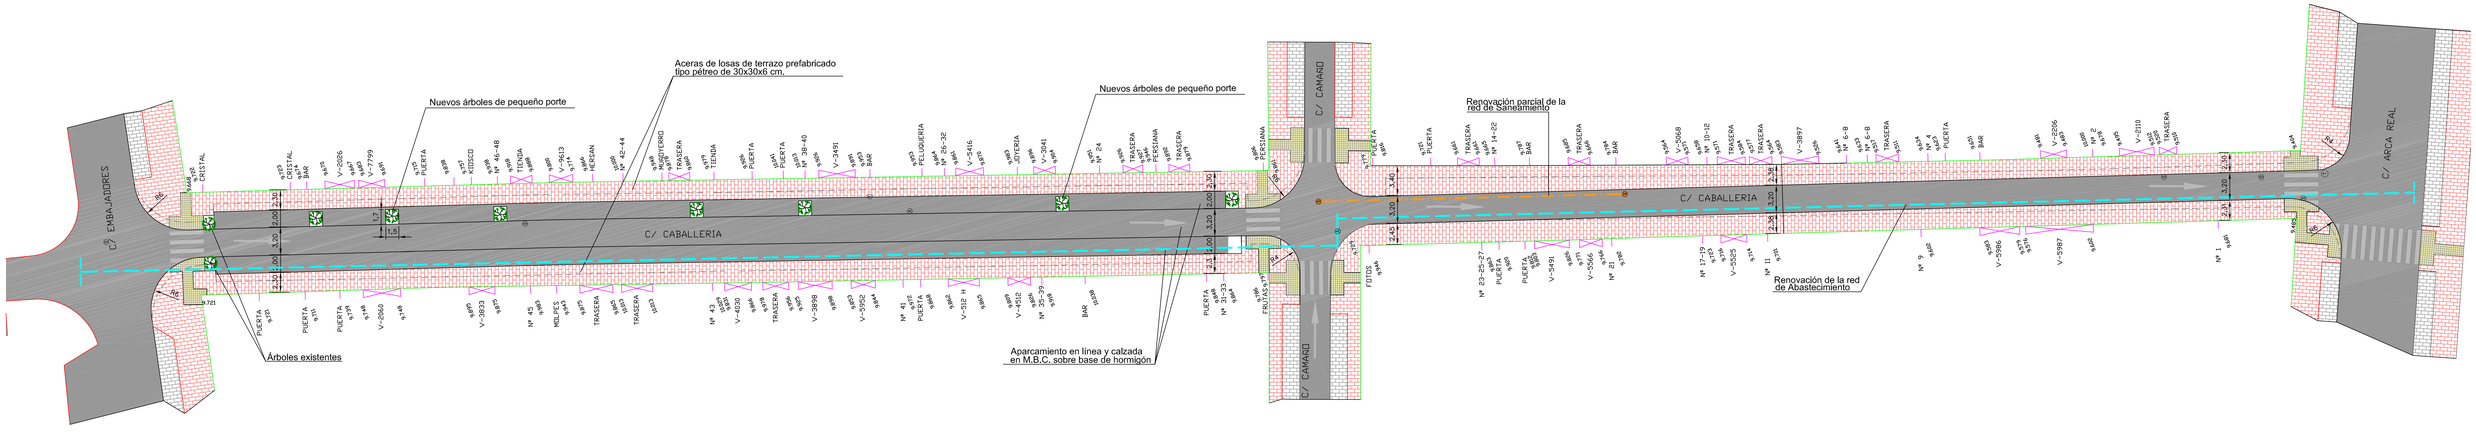

Ayuntamiento de Valladolid Área de Urbanismo, Vivienda e Infraestructuras Servicio de espacio Público e Infraestructuras	TITULO: CONTRATO CONSERVACIÓN DE LAS VÍAS PÚBLICAS	ING. TÉCNICO OBRAS P. D. JESÚS BRIONES LLORENTE	FECHA: Marzo de 2017 ESCALA: 1 / 250	TITULO DEL PLANO: CALLE CABALLERIA	PLANO Nº 1.0