




SECCION LONGITUDINAL AA

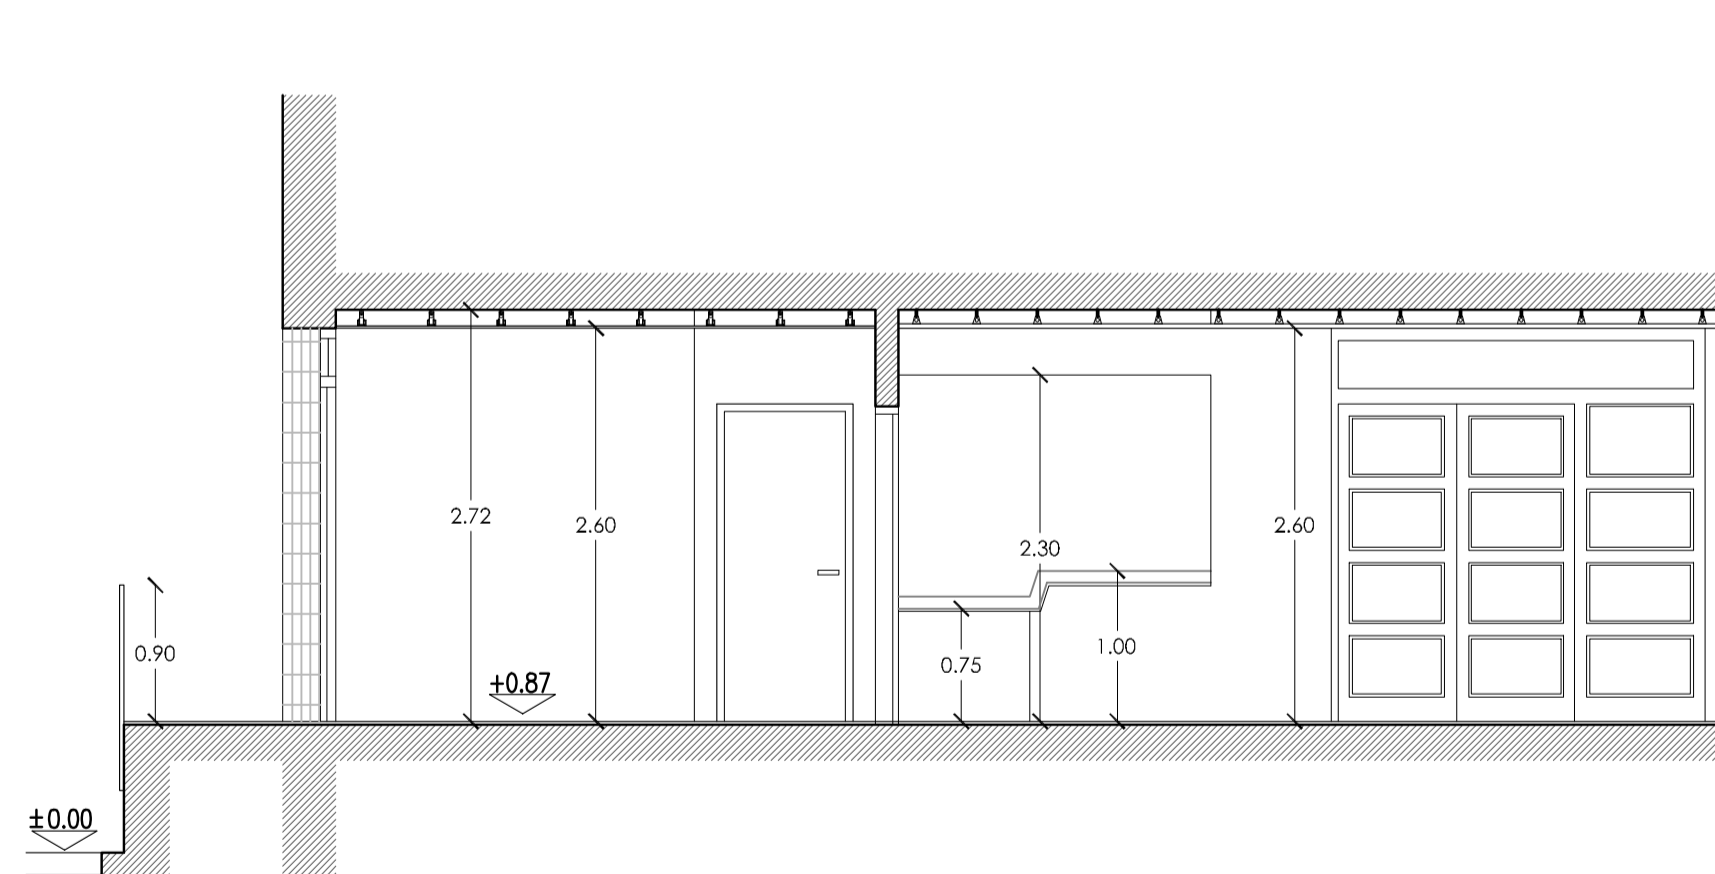

SECCION TRANSVERSAL BB

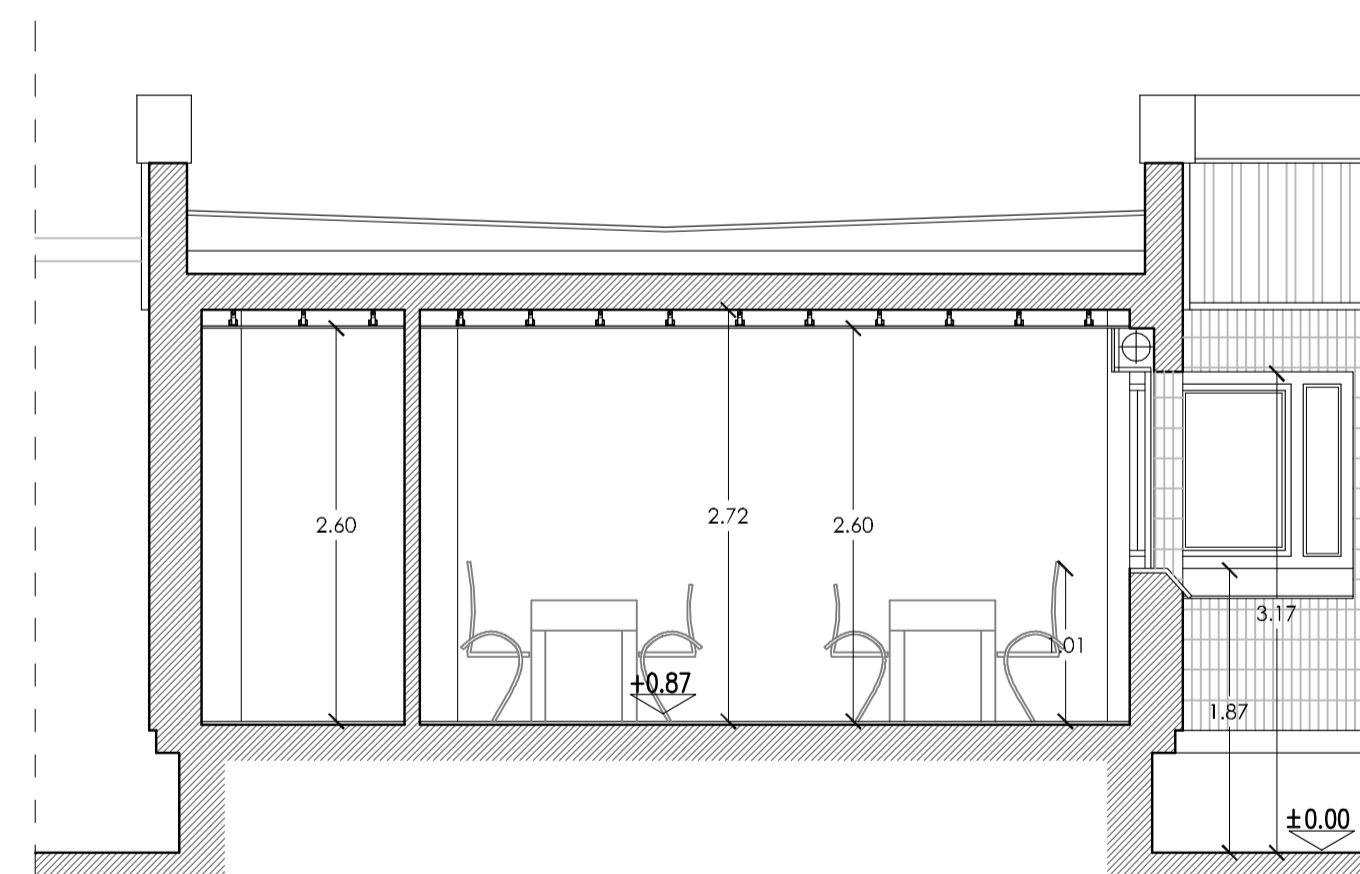

SECCION TRANSVERSAL CC

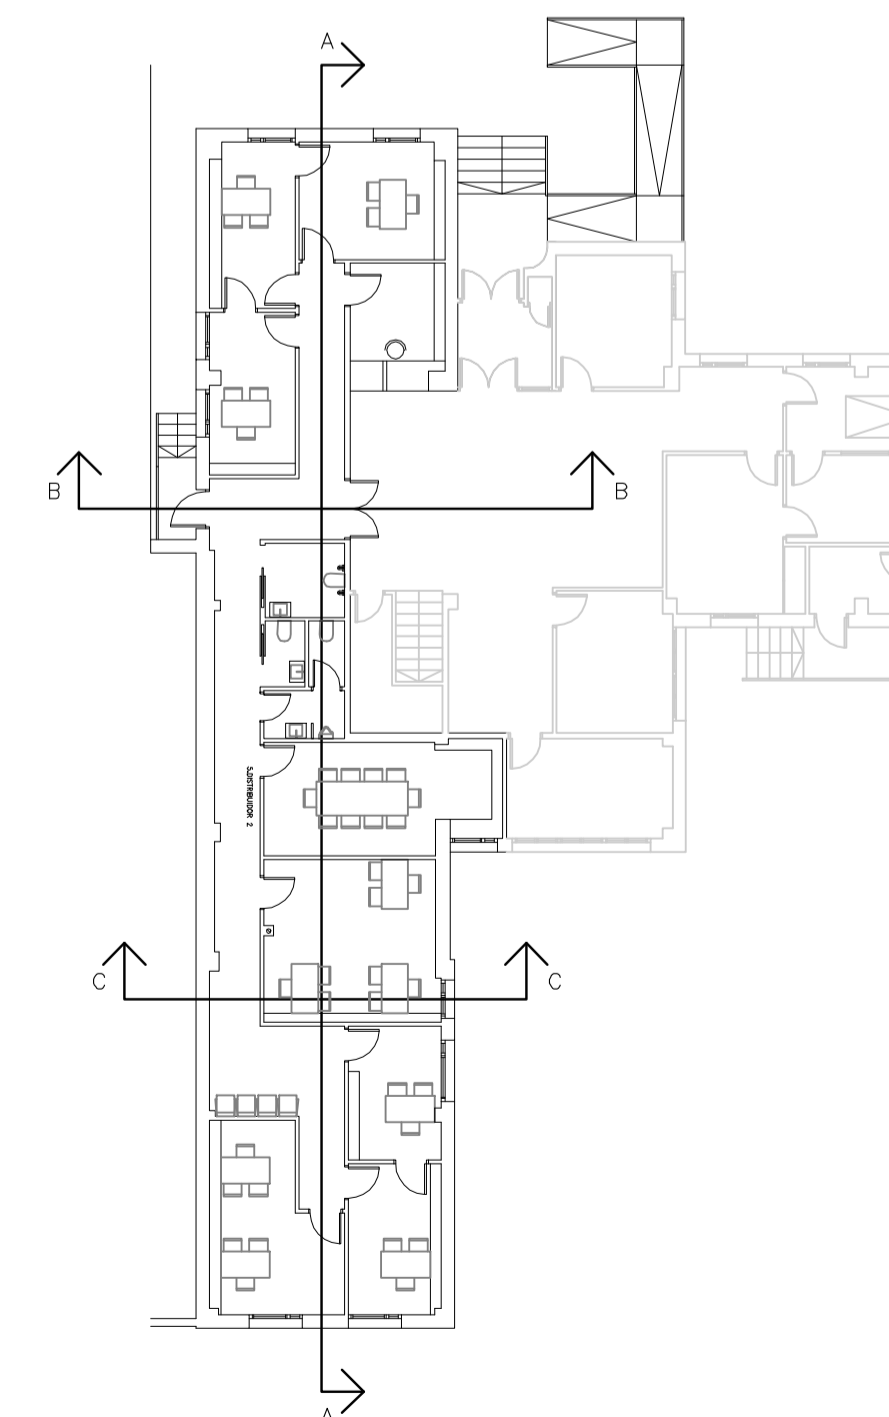

**PROYECTO
BASICO + EJECUCION**

ADAPTACION DE LAS ANTIGUAS INSTALACIONES DE LA POLICIA MUNICIPAL EN DELICIAS A OFICINAS

EMPLAZAMIENTO
PASEO JUAN CARLOS I, Nº 20

LOCALIDAD
VALLADOLID

PROPIEDAD
Ayuntamiento de
Valladolid
CONCEJALIA DE SERVICIOS SOCIALES:
SERVICIO DE ACCION SOCIAL.

Puerta Mayor nº 1 | 47001 - VALLADOLID

ARQUITECTOS
JOSE JAVIER PECIÑA LORENZO
JAVIER GONZALEZ VELASCO

Calle Praterios nº 3 | 47003 - VALLADOLID

PLANO
SECCIONES

ESCALA
1:50

FECHA
MAYO 2016

SUSTITUYE A PLANO

NUMERO PLANO
A07