


SUELO URBANO

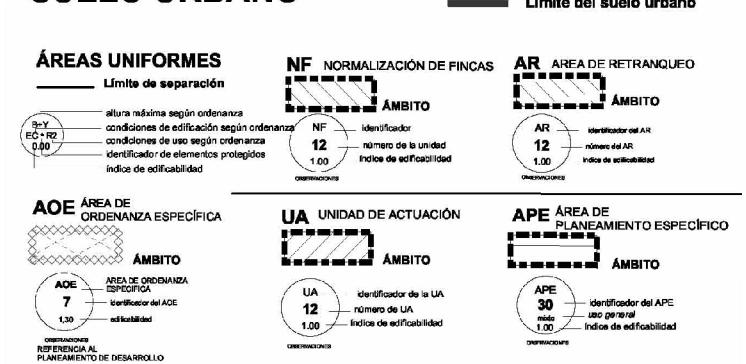

ORDENACIÓN DE DETALLE: CALIFICACIÓN

CONDICIONES DE EDIFICACION

EH EDIFICIO HISTÓRICO	AE AREA ESPECIAL
EC EDIFICACION CONSOLIDADA	EQ EQUIPAMIENTO
EP EDIFICACION PERIMETRAL	SU SERVICIOS URBANOS
PO PATIO OCUPADO	SP ÁREAS DEPORTIVAS
PL PATIO LIBRE	-- ESPACIOS LIBRES
CP CONJUNTO CON PROYECTO	VIARIO Y COMUNICACIONES
CJ CIUDAD JARDÍN	
IU INDUSTRIA URBANA	
IG INDUSTRIA GENERAL	
IU INDUSTRIA JARDÍN	
PI PATIO INDUSTRIAL	

CONDICIONES ESPECÍFICAS DERIVADAS DE PLANEAMIENTO DE DESARROLLO	
EE EDIFICACION ESPECIFICA	EE EQUIPAMIENTO EDUCATIVO PUBLICO
DE EQUIPAMIENTO ESPECIFICO	Ec EQUIPAMIENTO EDUCATIVO PRIVADO
	Aa EQUIPAMIENTO ASISTENCIAL PUBLICO
	Ac EQUIPAMIENTO ASISTENCIAL PRIVADO

CONDICIONES DE USO

R1 RESIDENCIAL UNO	Ga EQUIPAMIENTO GENERAL PUBLICO
R2 RESIDENCIAL DOS	Gc EQUIPAMIENTO GENERAL PRIVADO
RM RESIDENCIAL MIXTO	SU SERVICIOS URBANOS
PO PATIO OCUPADO	Si INSTALACIONES DEPORTIVAS PUBLICO
PL PATIO LIBRE	Sc INSTALACIONES DEPORTIVAS PRIVADO
IU INDUSTRIA URBANA	UE USOS ESPECIALES
IG INDUSTRIA GENERAL	• PARQUES, JARDINES, RECREO Y EXPANSION PUBLICOS
IU INDUSTRIA JARDÍN	• PARQUES, JARDINES, RECREO Y EXPANSION PRIVADOS
PI PATIO INDUSTRIAL	

CONDICIONES ESPECÍFICAS DERIVADAS DE PLANEAMIENTO DE DESARROLLO	
RE RESIDENCIAL ESPECIFICO	EE EQUIPAMIENTO ESPECIFICO
EE EQUIPAMIENTO ESPECIFICO	Ec EQUIPAMIENTO EDUCATIVO PRIVADO
	Aa EQUIPAMIENTO ASISTENCIAL PUBLICO
	Ac EQUIPAMIENTO ASISTENCIAL PRIVADO

OTRAS INDICACIONES

Límite de Planes Especiales

— Límite de BIC Casco Histórico

Otras condiciones de Ordenación

— Pautas de ordenación

— Límite de la edificación

— Alineación obligatoria de la edificación

— Línea de soporlares, pasos inferiores

— Fachada protegida

DOMINIO PÚBLICO HIDRÁULICO

Condiciones de Vialo


Prioridad peatonal

Espacio arbolado

Vía Peatonal

Línea de arbolado

Proyecto de Trazado

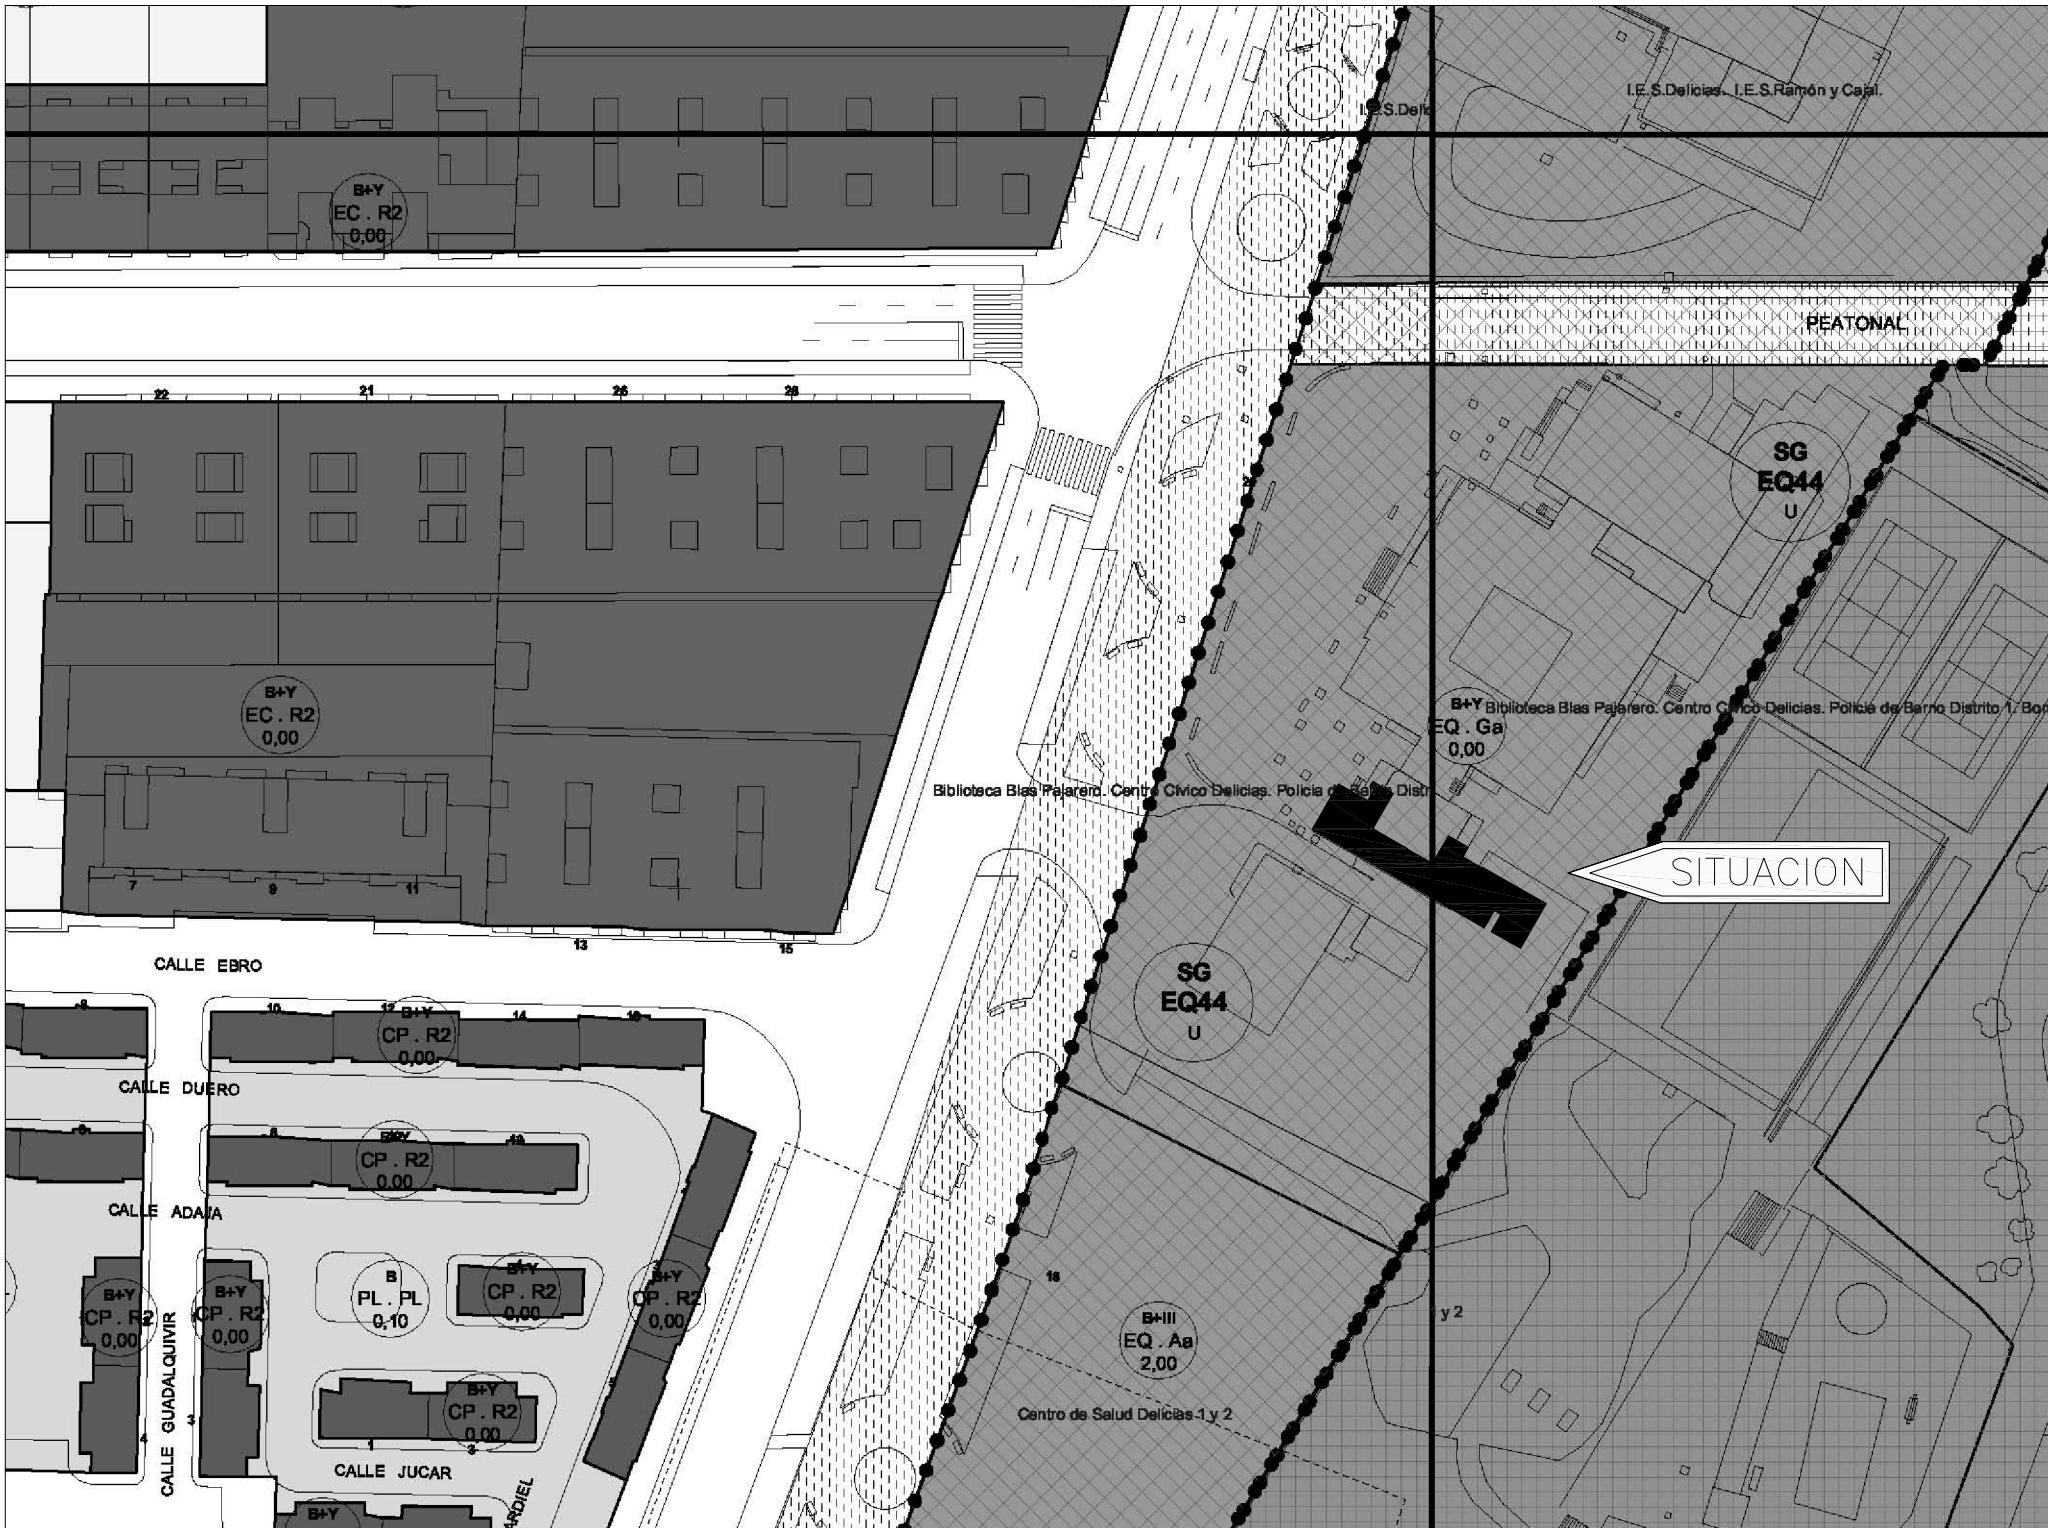

PROYECTO BÁSICO + EJECUCIÓN

ADAPTACION DE LAS ANTIGUAS INSTALACIONES DE LA POLICIA MUNICIPAL EN DELICIAS A OFICINAS

EMPLAZAMIENTO

PASEO JUAN CARLOS I, N° 20

LOCALIDAD

VALLADOLID

PROPIEDAD

Ayuntamiento de Valladolid

CONCEJALIA DE SERVICIOS SOCIALES:
SERVICIO DE ACCIÓN SOCIAL.

Plaza Mayor nº 1 | 47001 · VALLADOLID

ARQUITECTOS

JOSE JAVIER PECINA LORENZO

JAVIER GONZALEZ VELASCO

Calle Platerías nº 3 | 47003 · VALLADOLID

PLANO

SITUACION
ORDENACION

ESCALA

1:1000

FECHA

AGOSTO 2015

SUSTITUYE A PLANO

NUMERO PLANO
A01

COACYLE / COLEGIO Expte. 2015-00629 CVE. QYQMJ90XDG5
OFICIAL DE ARQUITECTOS
DE CASTILLA Y LEÓN ESTE
Arqtos. 275727 JAVIER GONZALEZ VELASCO
254037 JOSE JAVIER PECINA LORENZO

VISADO
02/09/15