URBANIZACIÓN DE LA C/ SAN DIEGO (ENTRE C/ SAN QUIRCE Y PZA. LAS BRÍGIDAS)

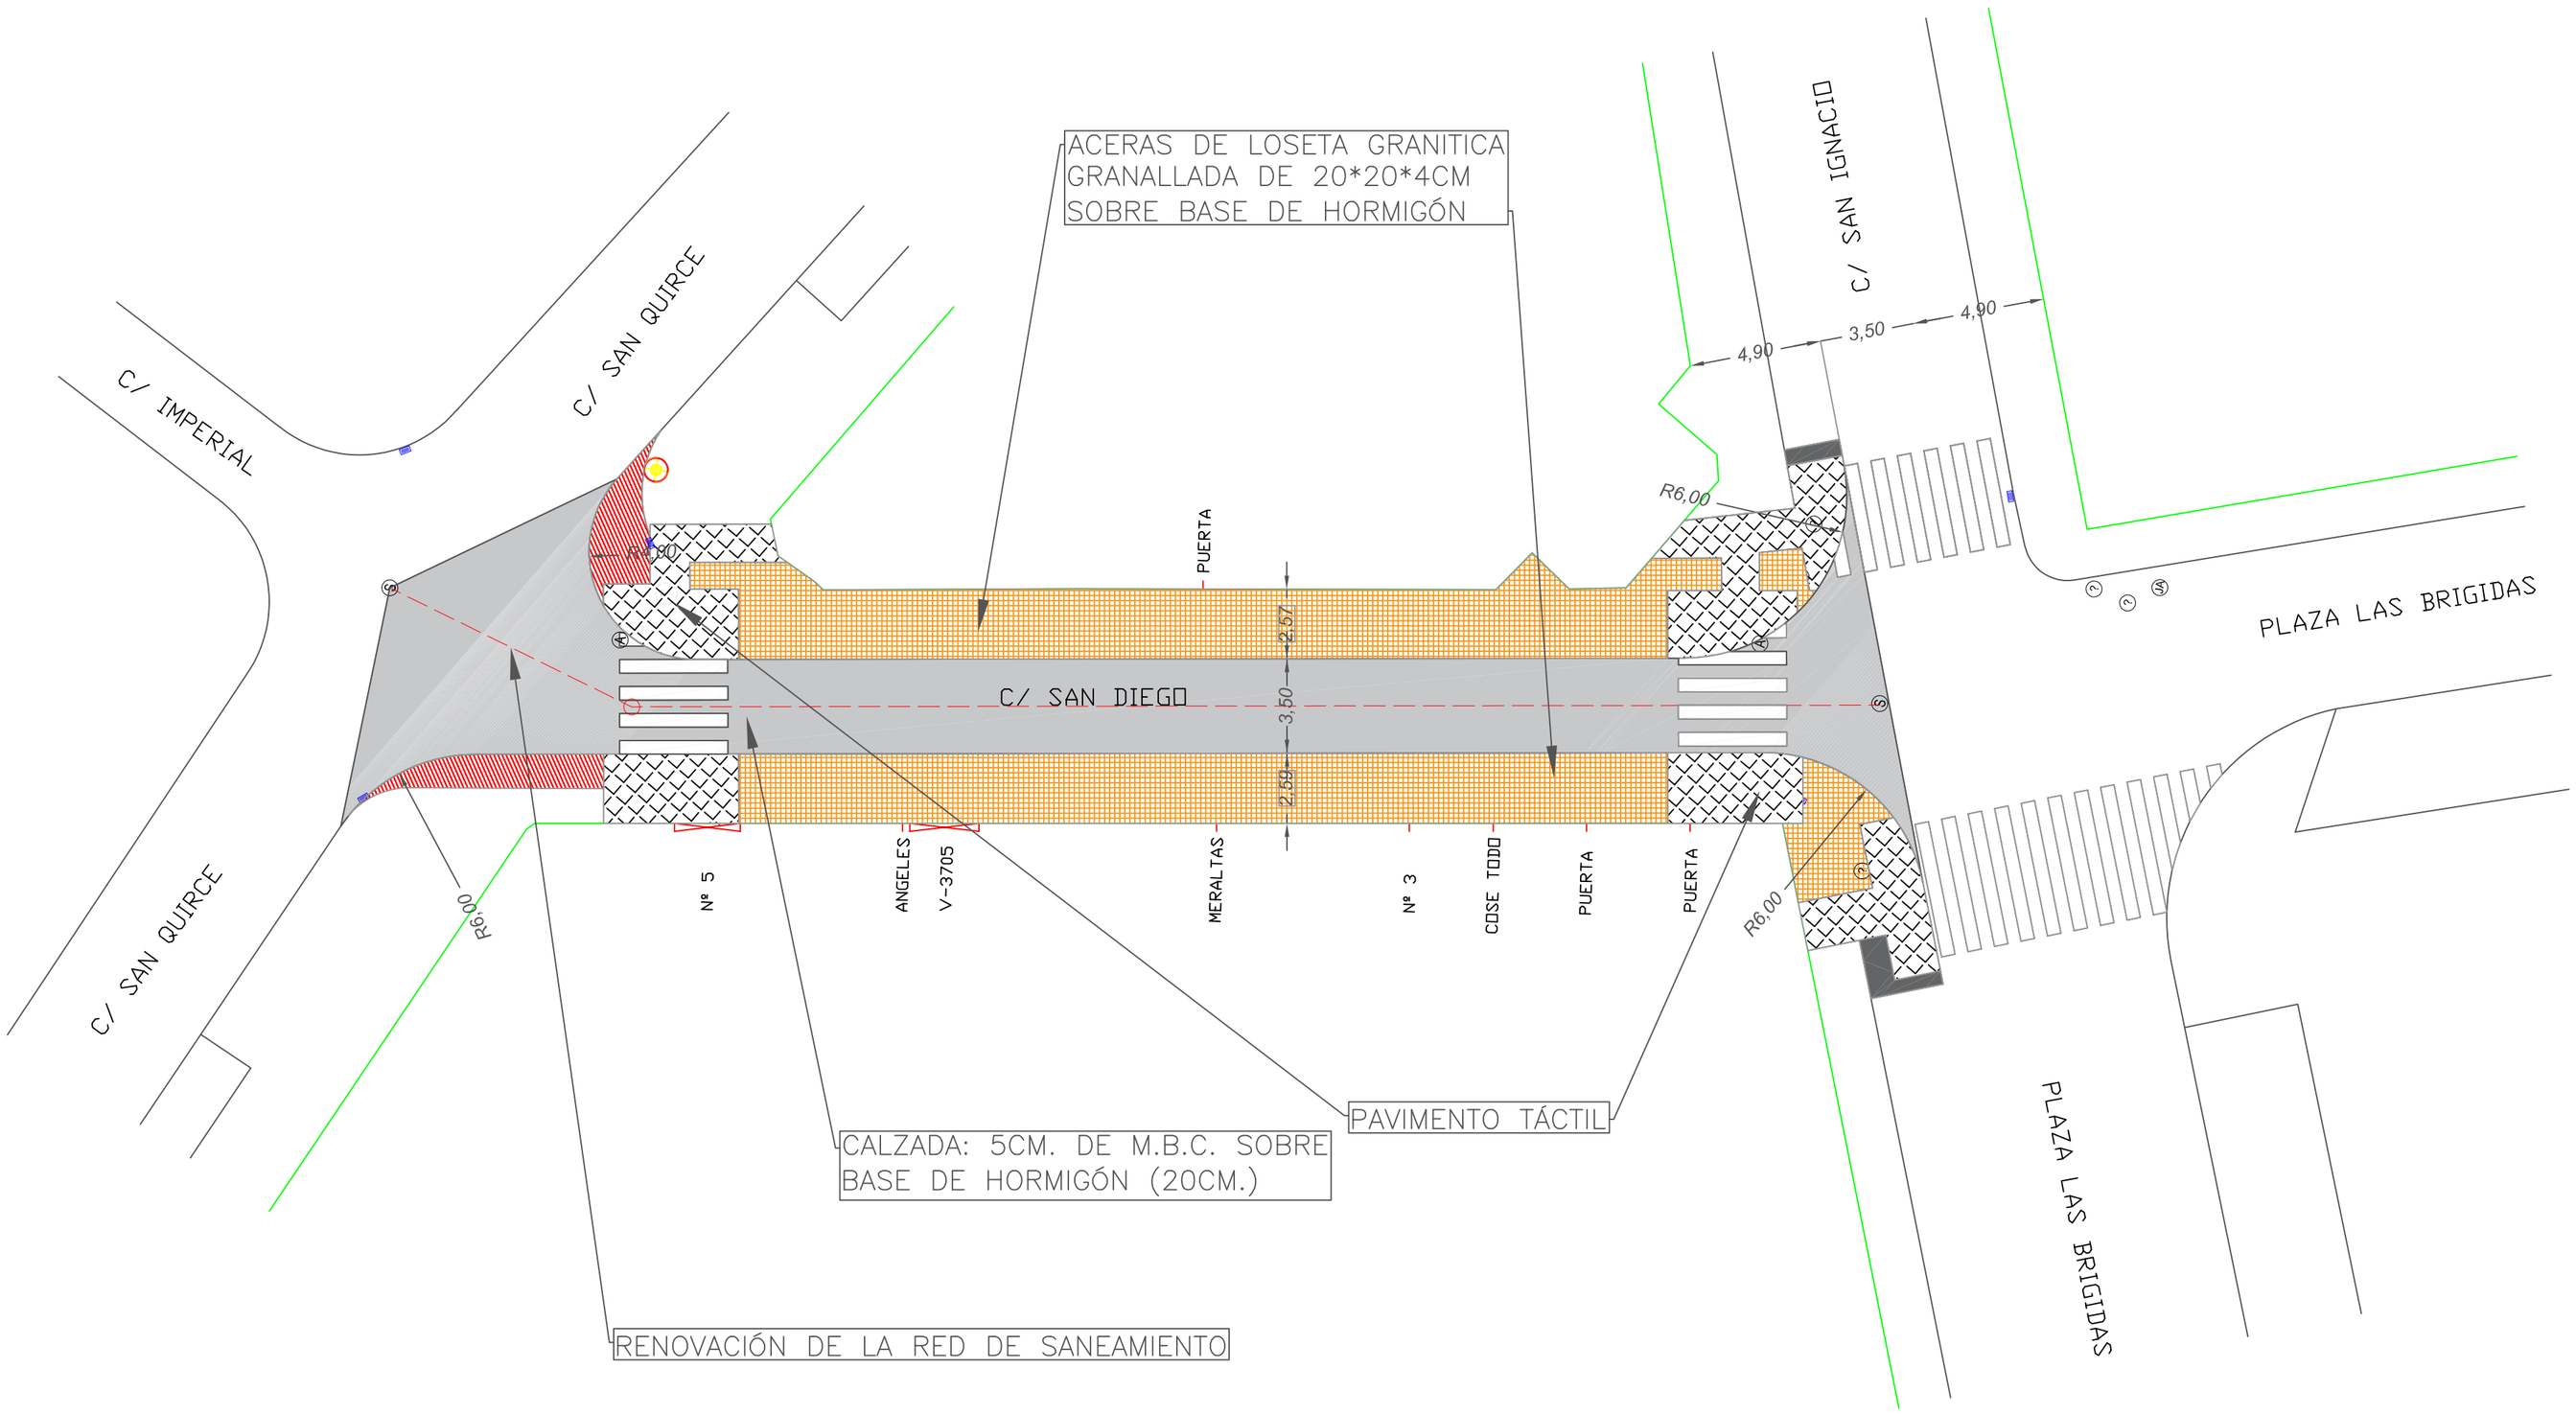

Ayuntamiento de Valladolid Área de Movilidad y Espacio Público Servicio de espacio Público e Infraestructuras	TITULO: URBANIZACIÓN DE LA CALLE SAN DIEGO (Entre C/ San Quirce y Pza. las Brigídas)		ING. TÉCNICO OBRAS P. D. JESÚS BRIONES LLORENTE	FECHA: FEBRERO 2020 ESCALA: 1/200	TITULO DEL PLANO: URBANIZACIÓN DE LA CALLE SAN DIEGO (Entre C/ San Quirce y Pza. las Brígidas)	PLANO Nº **1.0**