



SECCIÓN B-B. HINCA
Escala 1/100
Cotas en m

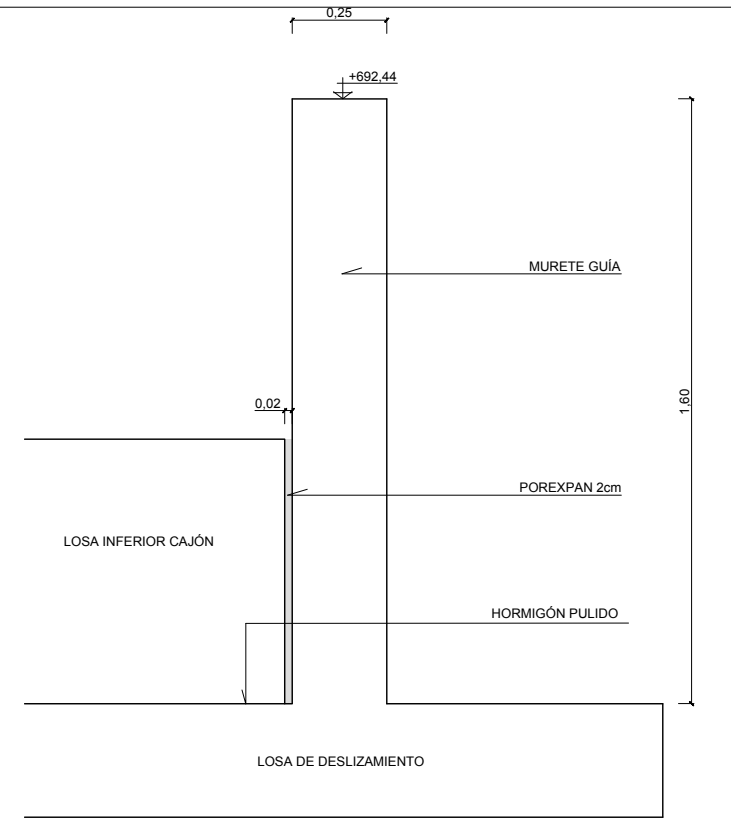

SECCIÓN A-A
Escala 1/10
Cotas en m

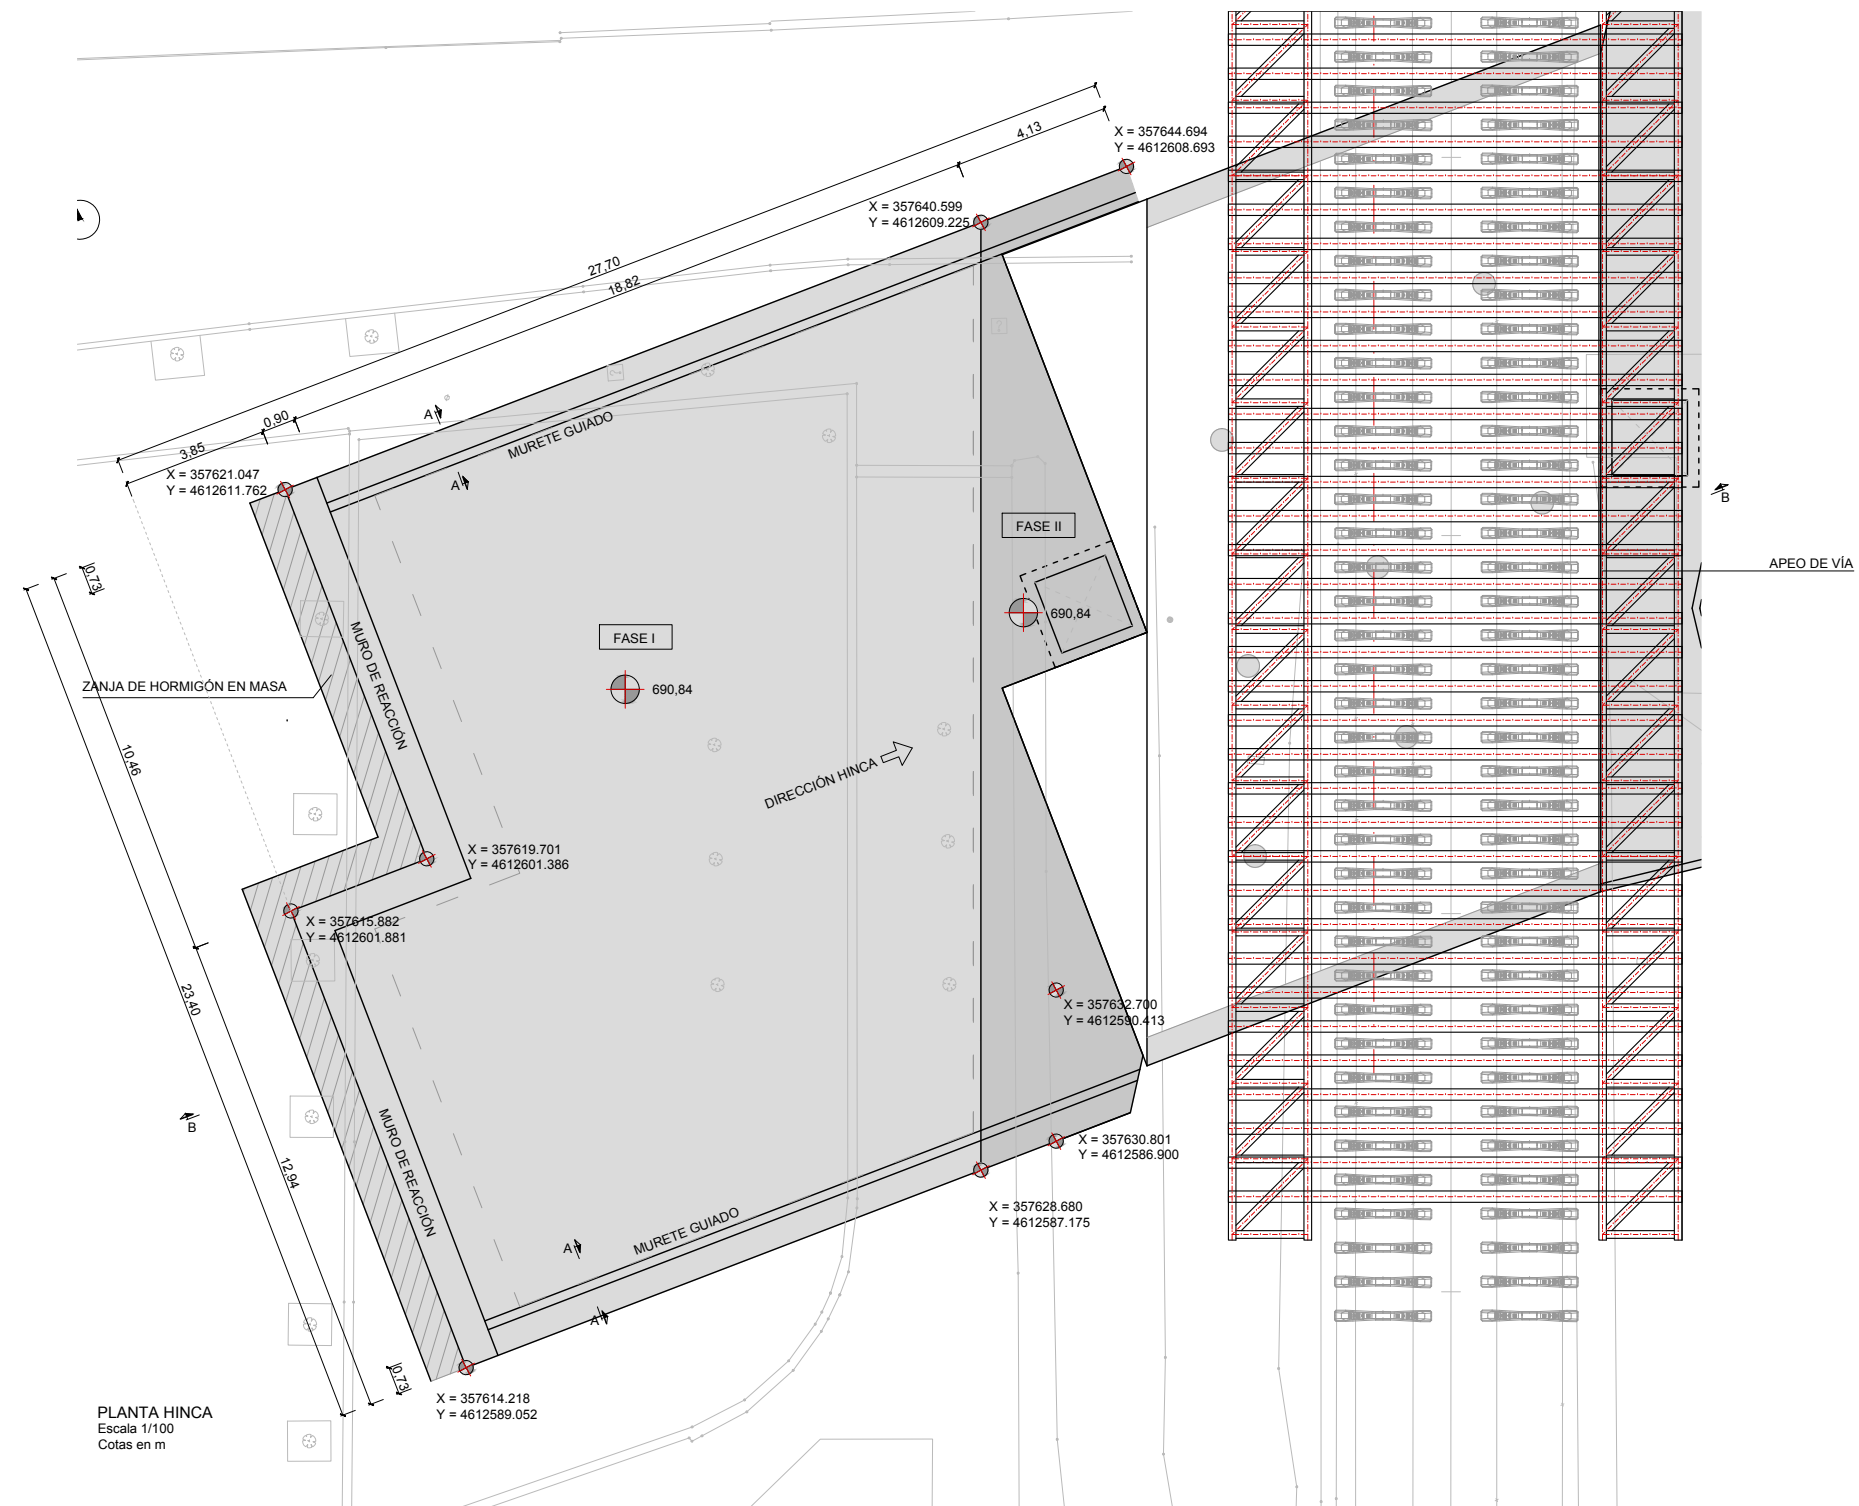

PLANTA HINCA
Escala 1/100
Cotas en m

NOTA:
SE COLOCARÁ HORMIGÓN BLANCO EN:
-ALZADOS DE MUROS.
-ALZADOS PASO INFERIOR.
-LOSA CUBIERTA Y PILARES PASO INFERIOR.
-ESCALERAS Y DESCANSILLOS.

| CARACTERÍSTICAS DE LOS MATERIALES | | | | | |
|-----------------------------------|-------------|---------------------------|-------------|----------------------------|-----|
| ELEMENTO | TIPO | CONTROL | COEFIC. | RECUBRIMIENTO MÍNIMO (mm.) | |
| HORMIGÓN | ESTRUCTURAL | HA-30/P/20/IIa-Qa | ESTADÍSTICO | 1,50 | 45 |
| | LIMPIEZA | $f_{ck} = 15 \text{ MPa}$ | --- | --- | --- |
| ACERO | PASIVO | B 500 S | NORMAL | 1,15 | --- |
| CONTROL DE EJECUCIÓN | | | INTENSO | | |
| ANCLAJES Y SOLAPES | | | SEGÚN EHE | | |