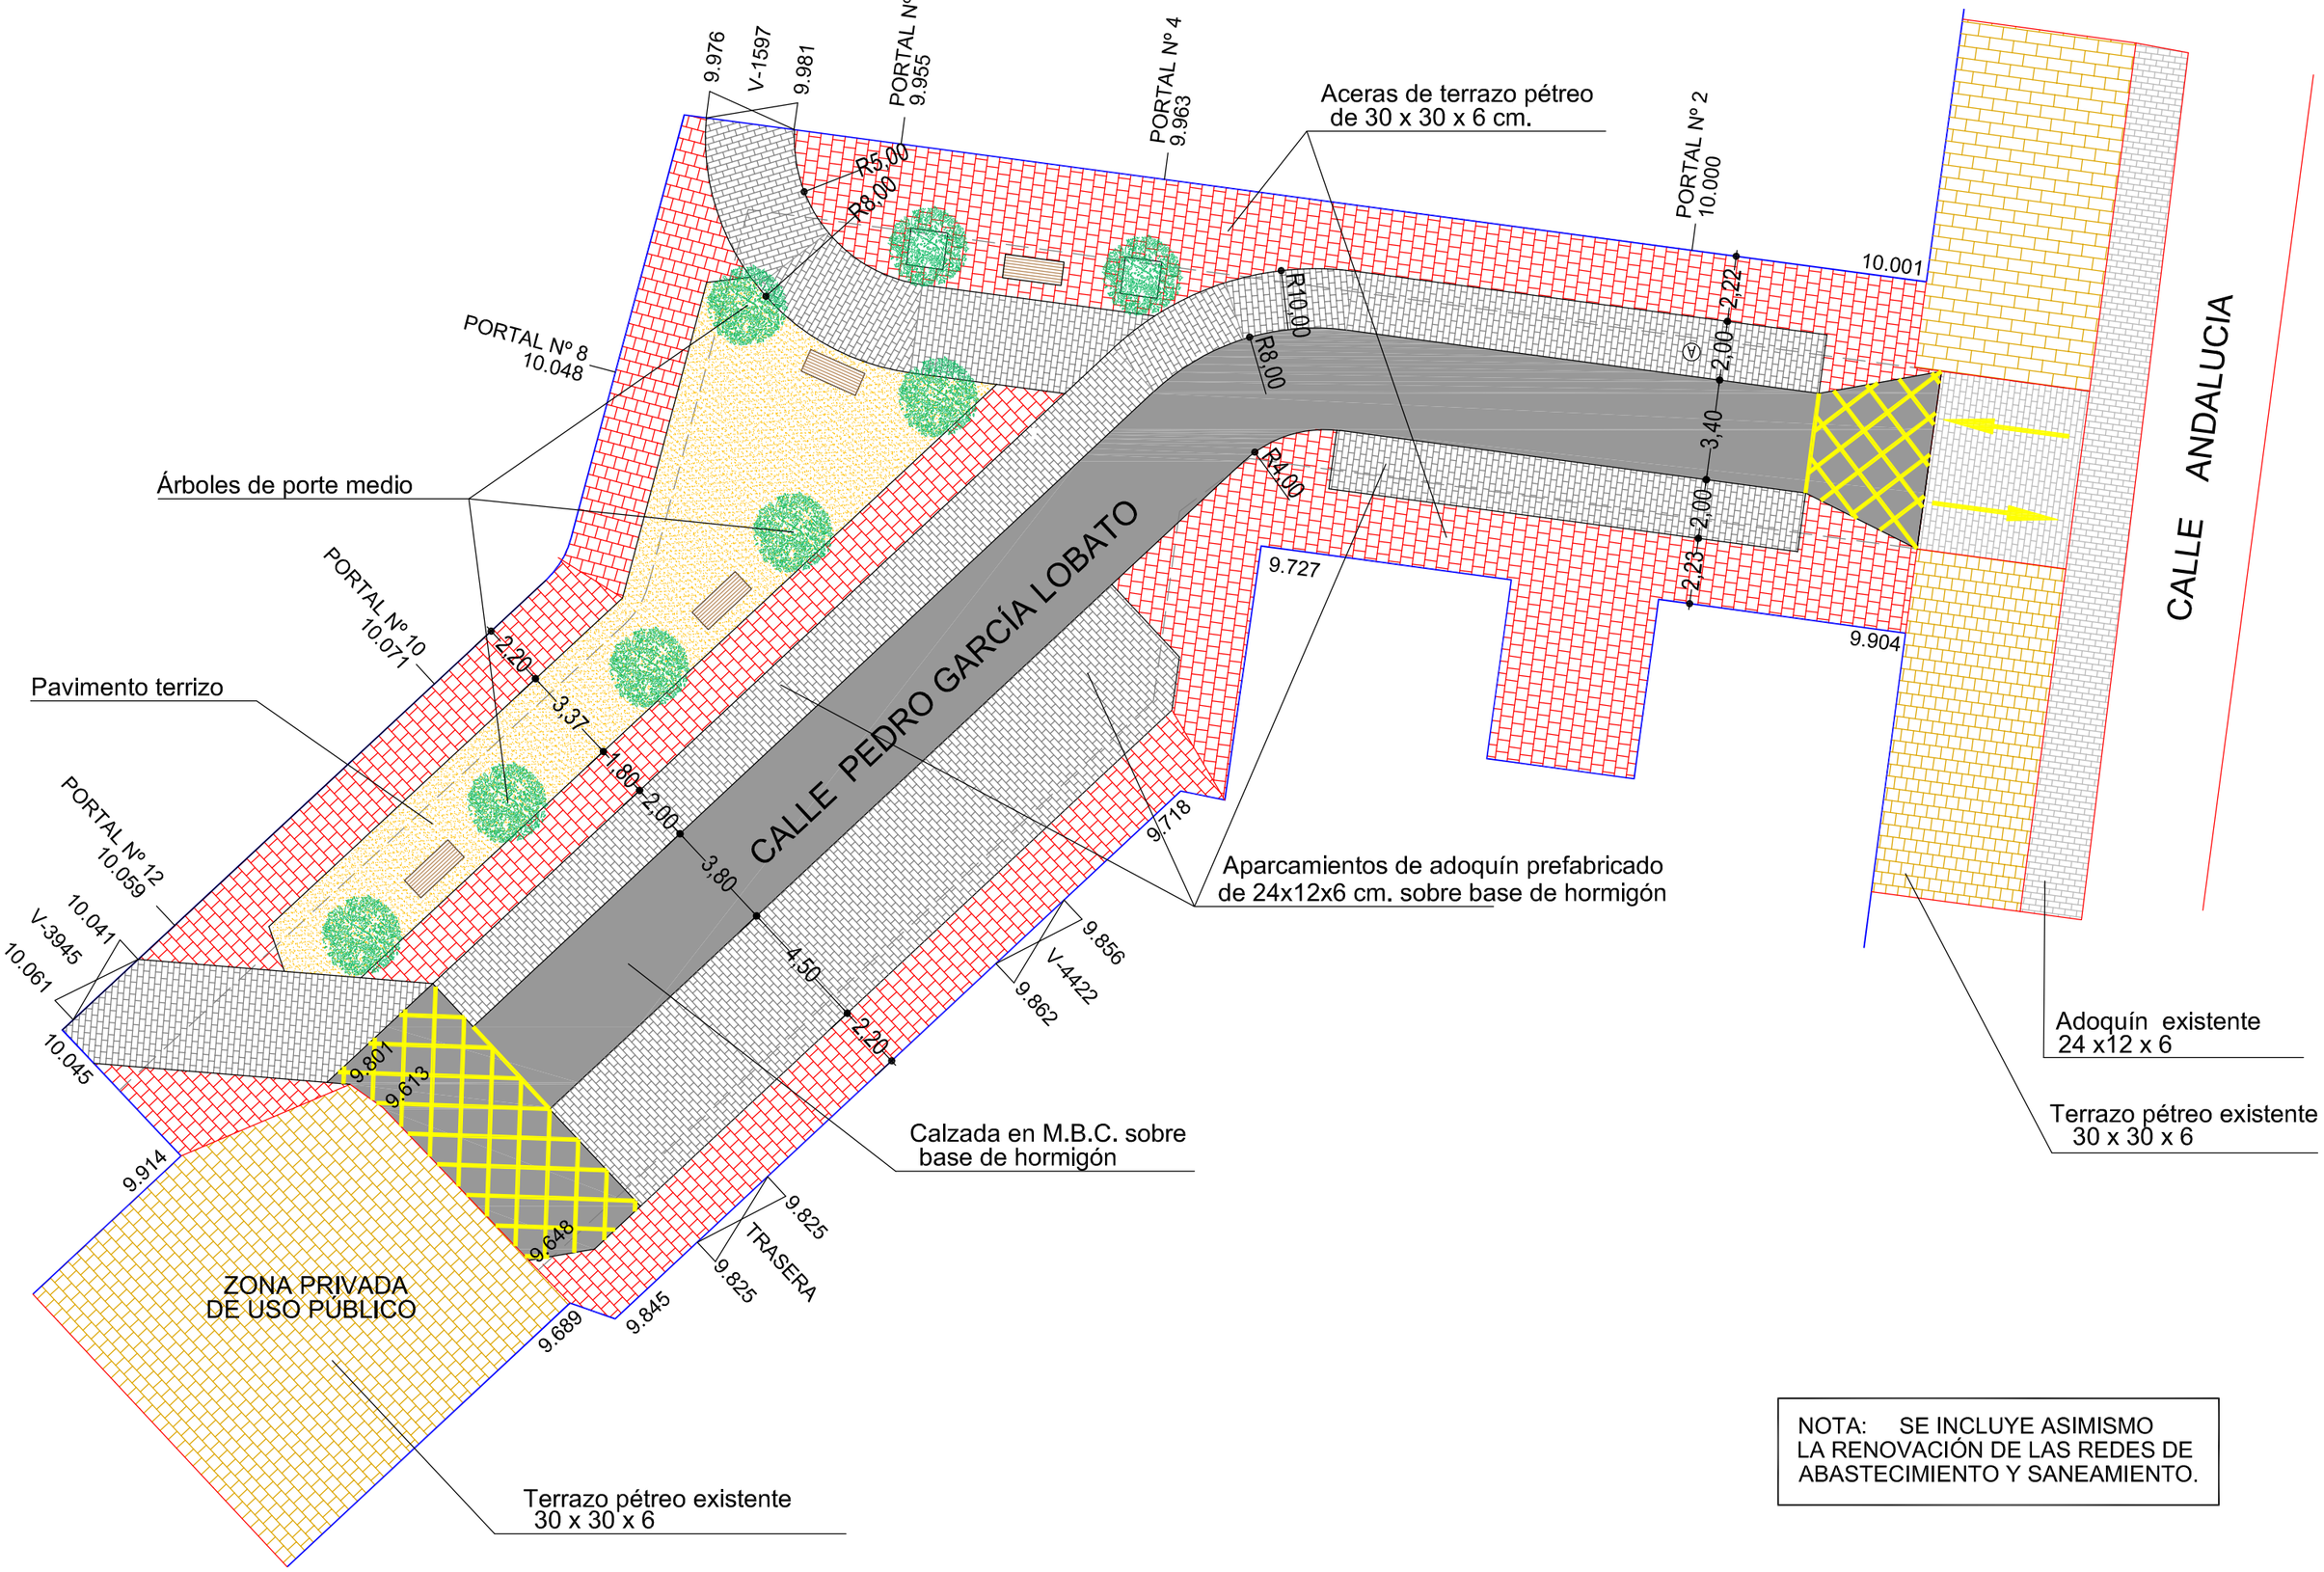

NOTA: SE INCLUYE ASIMISMO LA RENOVACIÓN DE LAS REDES DE ABASTECIMIENTO Y SANEAMIENTO.

Ayuntamiento de Valladolid Área de Urbanismo, Vivienda e Infraestructuras Servicio de Espacio Público e Infraestructuras	TITULO: CONTRATO CONSERVACIÓN DE LAS VÍAS PÚBLICAS	ING. TÉCNICO OBRAS P. D. JESÚS BRIONES LLORENTE	FECHA: JUNIO de 2017 ESCALA: 1 / 200	TITULO DEL PLANO: ESTADO REFORMADO DE LA CALLE PEDRO GARCÍA LOBATO	PLANO Nº **1.0**