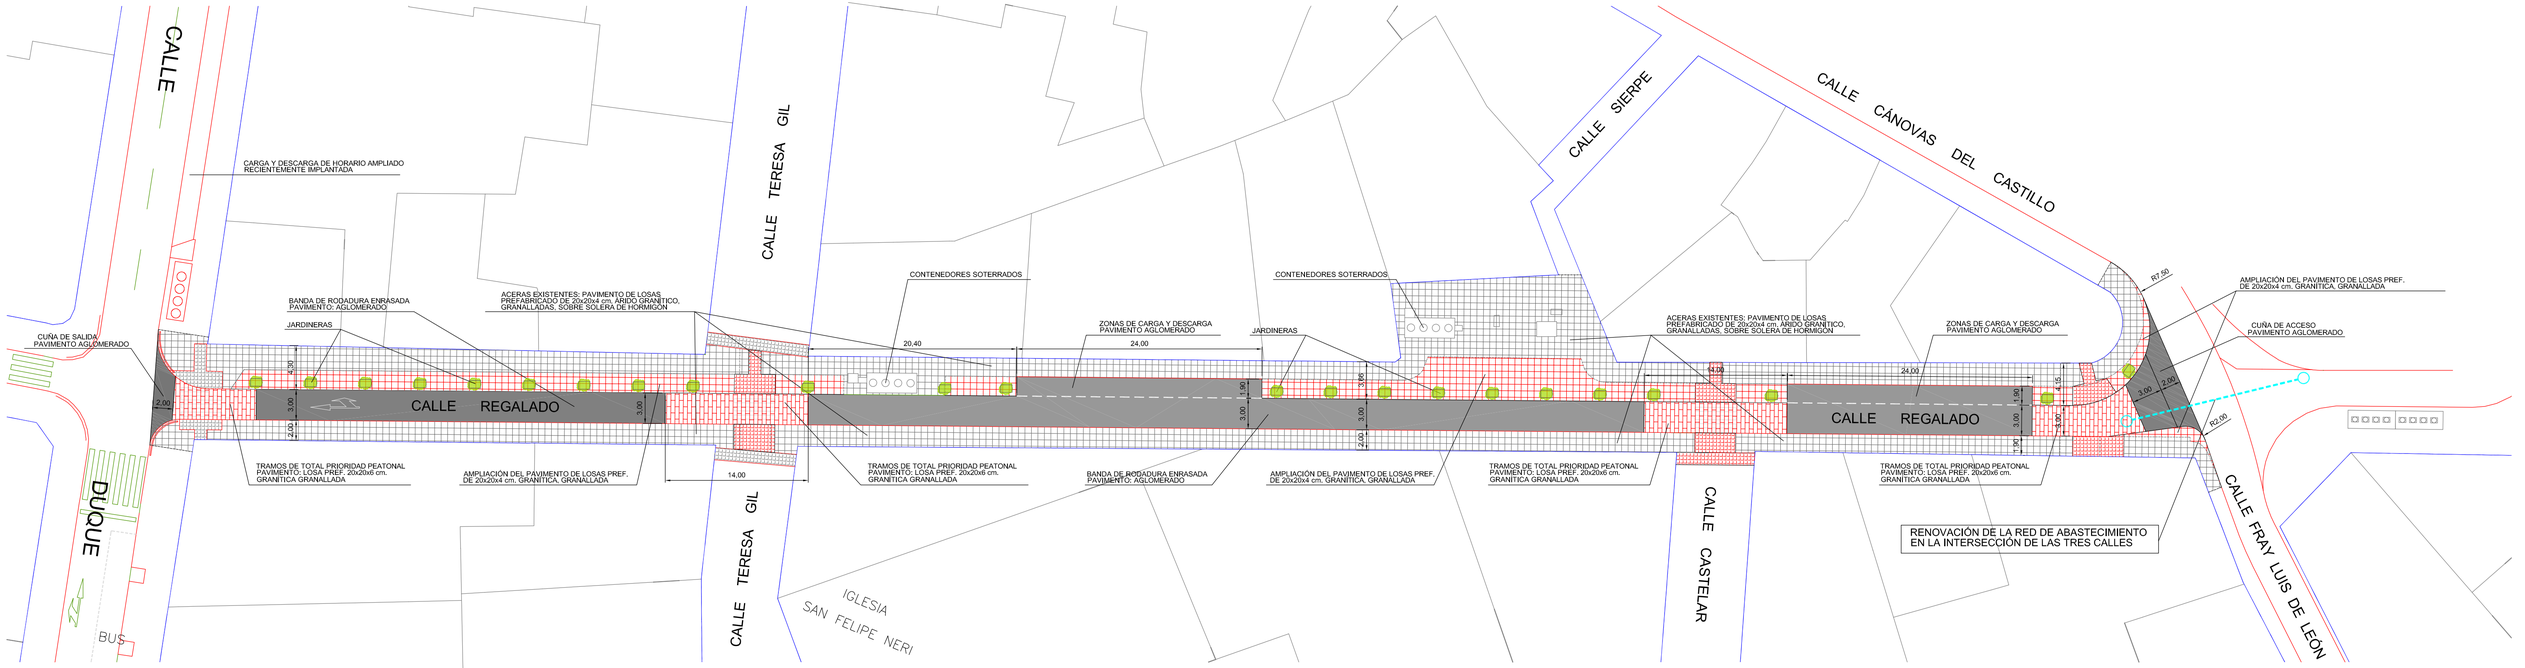

Ayuntamiento de Valladolid
Área de Urbanismo, Vivienda e Infraestructuras
Servicio de espacio Público e Infraestructuras

TITULO: CONTRATO CONSERVACIÓN DE LAS VÍAS PÚBLICAS

ING. TÉCNICO OBRAS P.: D. JESÚS BRIONES LLORENTE

FECHA: JULIO de 2018

ESCALA: 1 / 300

TITULO DEL PLANO: PEATONALIZACIÓN DE LA CALLE REGALADO

PLANO Nº: **1.0**