


CONCURSO DE ANTEPROYECTO CON INTERVENCIÓN DE JURADO PARA LA CONSTRUCCIÓN DE EDIFICIO MUNICIPAL DESTINADO A ESPACIO JOVEN EN EL BARRIO DE PARQUESOL. VALLADOLID.


ESPECTADORES DEL PISUERGA

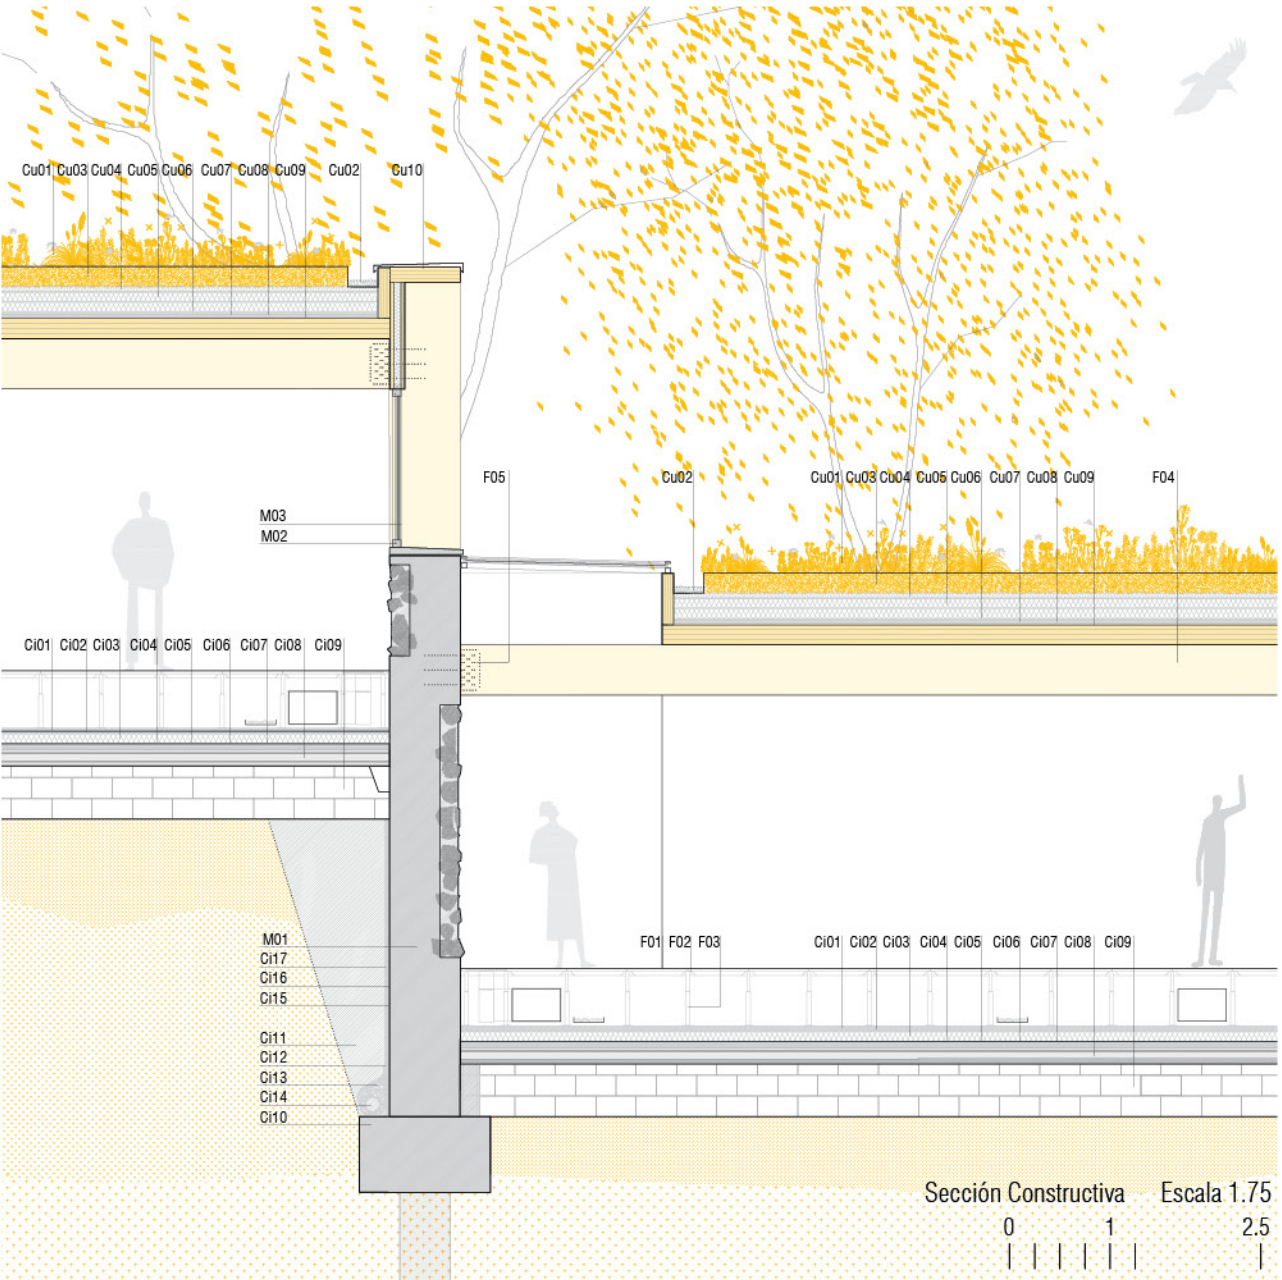

- LEYENDA CONSTRUCTIVA**
CUBIERTA VERDE BIODIVERSA
Cu01. Vegetación del tipo "Tapizante Floral" de bajo mantenimiento
Cu02. Franja de gravas
Cu03. Cubierta verde extensiva con riego integrado ZINCO o equivalente
Cu04. Capa separadora geotextil
Cu05. Tablero aislante de fibra de madera impermeable Steico integral o equivalente (120 +120 mm)
Cu06. Lámina impermeabilizante bicapa antiálcas
Cu07. Impregnación bituminosa
Cu08. Capa de regularización de mortero de cemento (2 cm)
Cu09. Formación de pendientes con hormigón celular (mín. 5 cm.)
Cu10. Albardilla de chapa de zincbitario, con un ángulo de inclinación de 10° sobre tablero estructural contrachapado atornillado a rastreles de madera
- MUROS**
M01. Hormigón con áridos seleccionados de gran tamaño abujardado.
M02. Carpintería de madera con RPT Masud M70 o equivalente
M03. Doble acristalamiento de seguridad CLIMALIT 33.1/ARGÓN 16/44.1 "SAINT GOBAIN" o equivalente (Ug = 1.1 W/m².K)
- FORJADOS**
F01. Pavimento heterogéneo de losetas Loose-lay de Tarkett o equivalente(4,5 mm)
F02. Suelo técnico de núcleo aglomerado encapsulado por bandejas de acero galvanizado
F03. Estructura de suelo técnico, pedestal base y cabeza de acero, altura libre de paso inferior >60 cm
F04. Forjado de vigas y tablero estructural de madera aserrada de pino silvestre nacional, interje 60 cm
F05. Pieza para unión a cortante de extremo de viga de madera
- CIMENTACIÓN**
C01. Recreo de hormigón HA-25 con armaduras de acero B500S (6 cm)
C02. Capa separadora geotextil
C03. Tablero aislante de fibra de madera impermeable Steico integral o equivalente (100 mm)
C04. Capa de regularización de mortero de cemento (2 cm)
C05. Capa antirpuncionante formada por geotextil de políster
C06. Lámina impermeabilizante anti-radón bituminosa de espesor 4 mm modificada con elastómeros SBS, con terminación en film plástico, con armadura de fieltro de políster de gran gramaje
C07. Impregnación bituminosa de base acucosa
C08. Forjado de placa alveolar con capa de compresión de hormigón HA-25 con armaduras de acero B500S dimensiones y plano de estructuras
C09. Cámara de aire bajo forjado sanitario para pretratamiento de aire de ventilación a modo de "Pozo Canadense"
C10. Pilote de cimentación de hormigón armado de 65 cm de diámetro.
C11. Relleno de tierras
C12. Capa filtrante geotextil de políster
C13. Relleno de grava filtrante
C14. Tubería de drenaje perforado y corrugado de PEAD 160
C15. Capa drenante y filtrante formada por lámina de polietileno con geotextil de polipropileno incorporado
C16. Lámina impermeabilizante bituminosa modificada con elastómeros SBS
C17. Impregnación bituminosa de base disolvente



SALÓN DE ACTOS

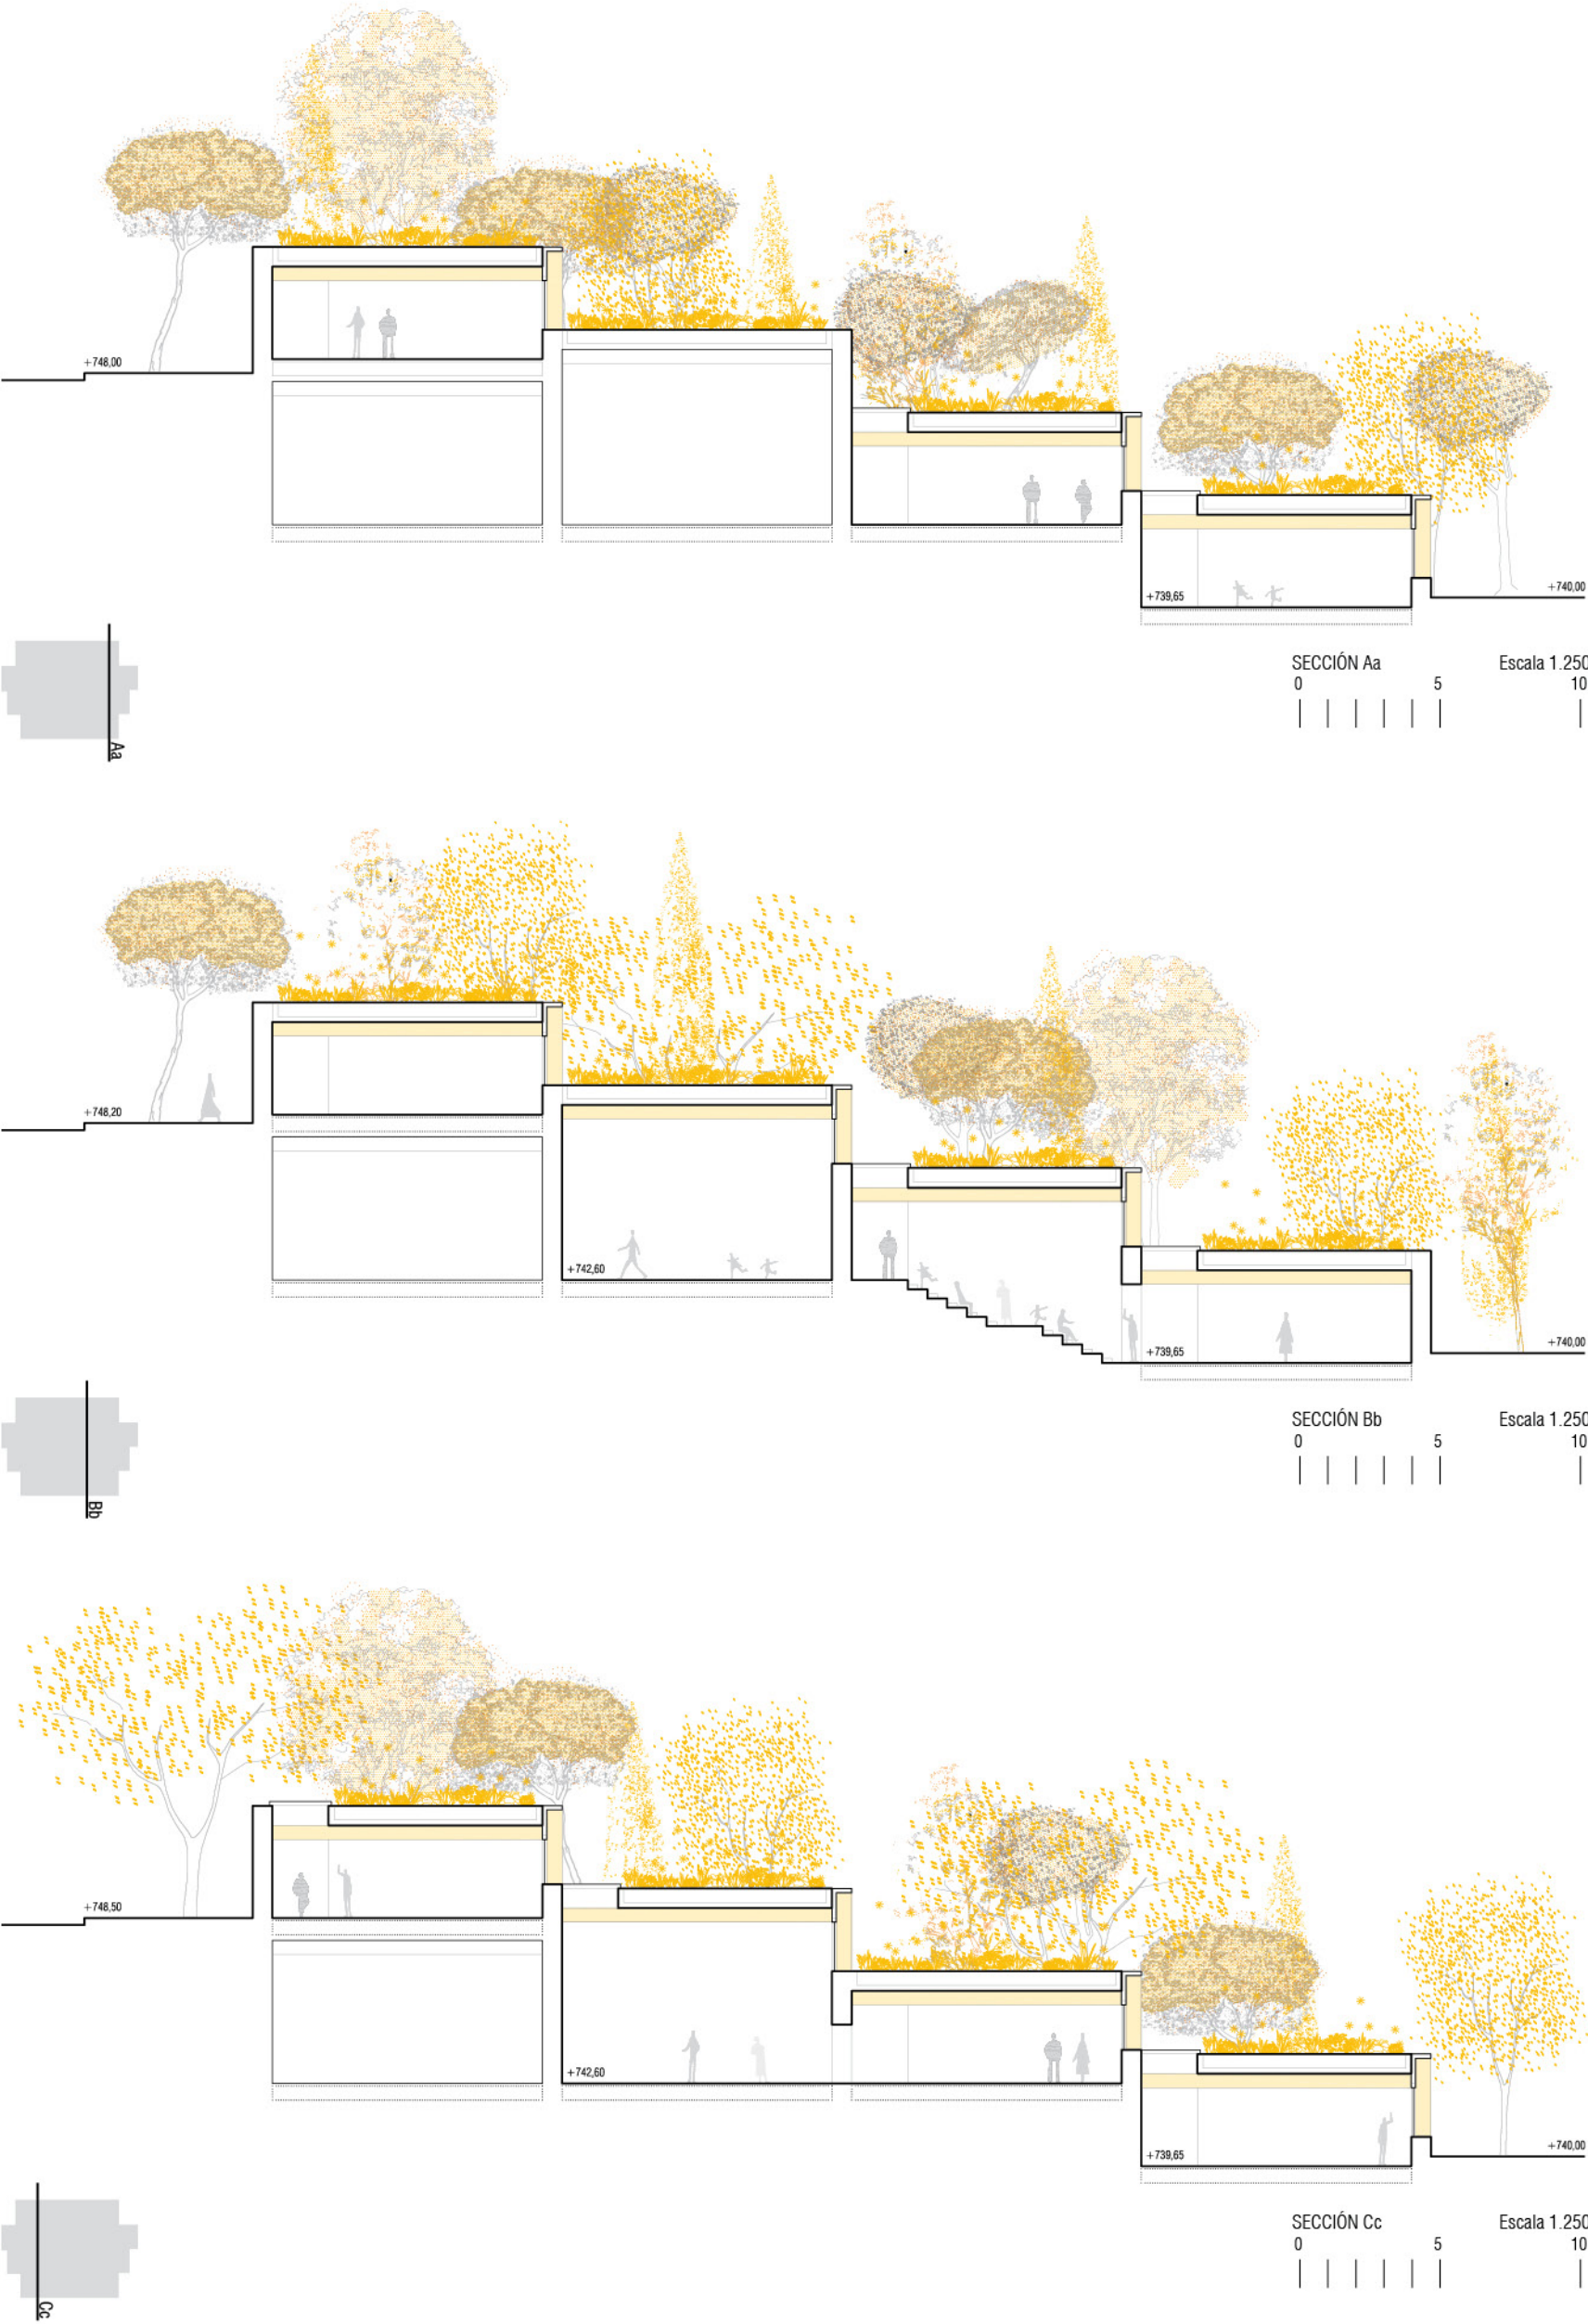

PROGRAMA			
01 Vestibulo de entrada	95 m²	07d Sala Asesoria Afectivo-Sexual	30 m²
02 Puestos para trabajadores	45 m²	08a Salas Multiusos I	40 m²
03 Salón de Actos	250 m²	08b Salas Multiusos II	40 m²
03a Sala técnica	17 m²	08c Salas Multiusos III	38 m²
03b Camerinos	40 m²	08d Salas Multiusos IV	38 m²
04 Espacio Coworking	95 m²	09 Sala Cocina Profesional	38 m²
05 Sala Croma	150 m²	10a Sala de Estudio Independiente I	53 m²
06 Sala Control Croma	17 m²	10b Sala de Estudio Independiente II	53 m²
07a Sala Asesoria Legal	30 m²	11 Sala de Exposiciones	95 m²
07b Sala Asesoria Laboral	30 m²	12a Sala de Ensayo I	30 m²
07c Sala Asesoria Psicológica	30 m²	12b Sala de Ensayo II	30 m²
		12c Sala de Ensayo III	30 m²
		12d Sala de Ensayo IV	30 m²
		13a Escenario Interior	40 m²
		13b Escenario Exterior	130 m²
		14 Parking	38 m²
		15 Zona de carga y descarga	38 m²
		16 Zonas de almacenaje	120 m²
		17 Office	12 m²
		18 Cuarto de limpieza	9 m²
		19 Archivo y documentación	9 m²
			Sup. Total Construida
			2.430 m²



ESCENARIO INTERIOR



ESCENARIO EXTERIOR