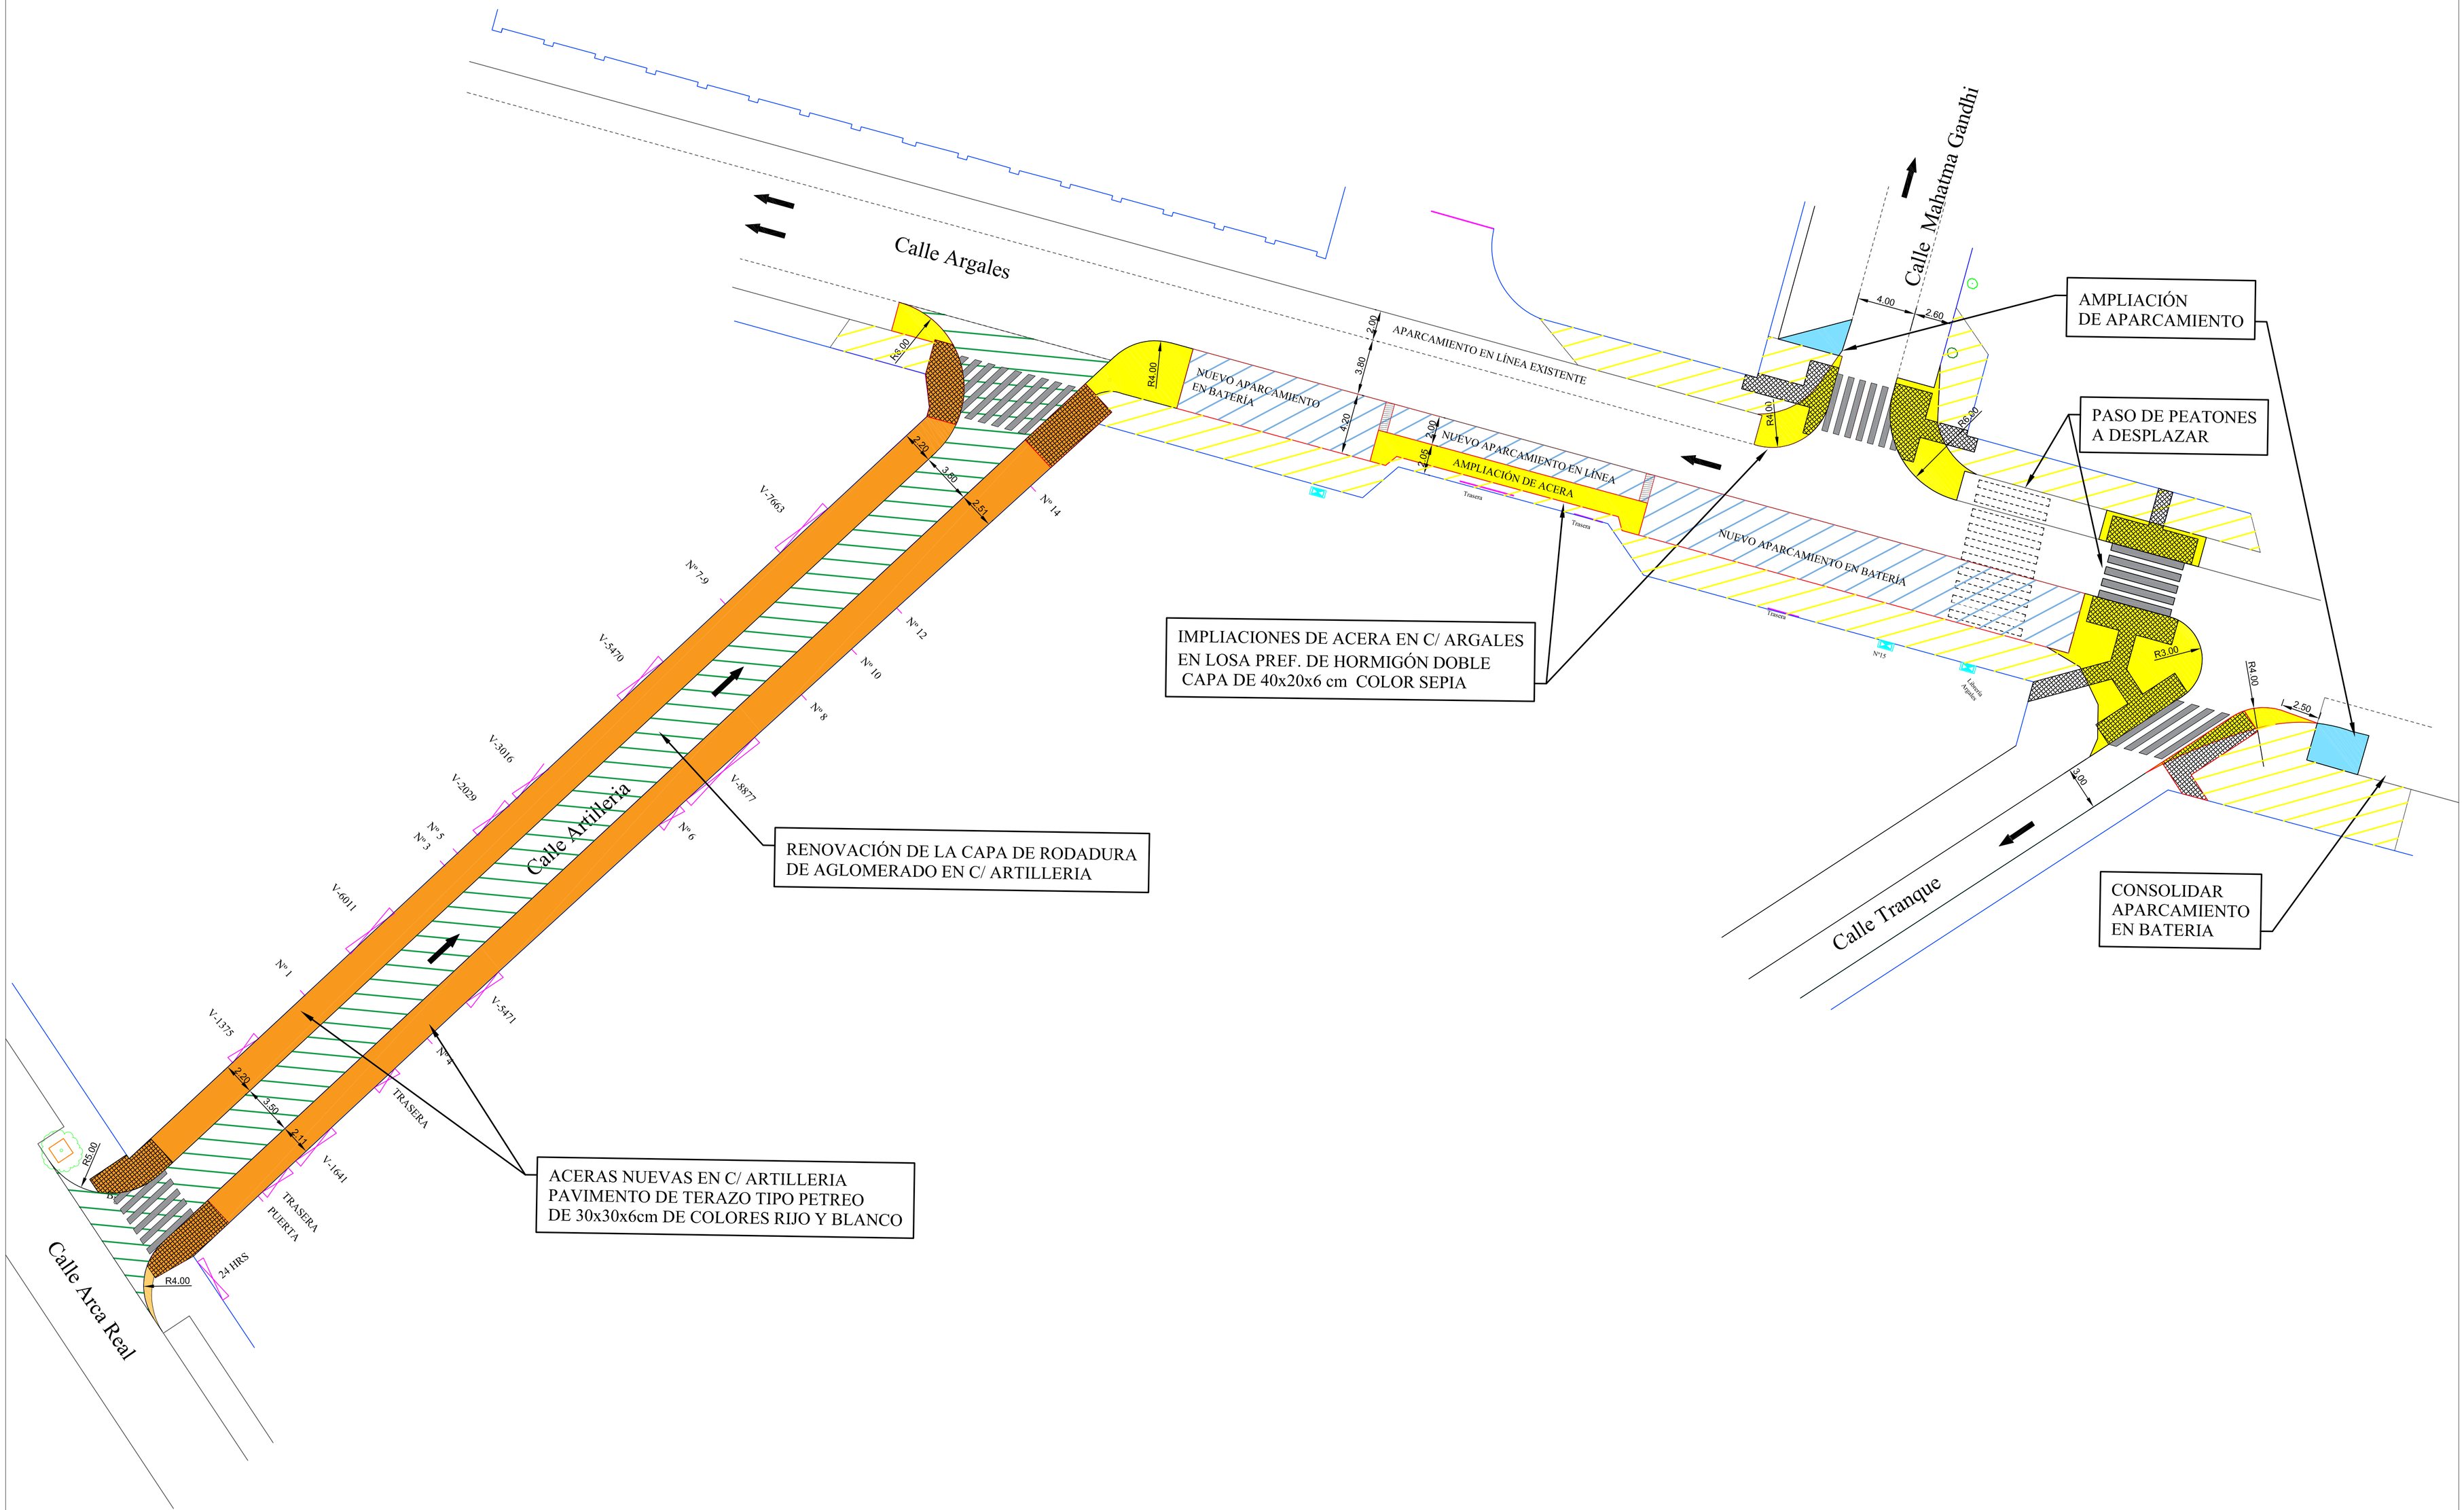

Ayuntamiento de Valladolid Área de Urbanismo, Vivienda e Infraestructuras Servicio de espacio Público e Infraestructuras	TITULO: CONTRATO DE CONSEVACIÓN DE LAS VIAS PUBLICAS		ING. TÉCNICO OBRAS P. D. JESÚS BRIONES LLORENTE	FECHA: Mayo 2019 ESCALA: 1 / 200	TITULO DEL PLANO: REURBANIZACIÓN DE LA C/ ARTILLERIA Y REORDENACIÓN PARCIAL DE LA C/ ARGALES	PLANO Nº **1.0**