



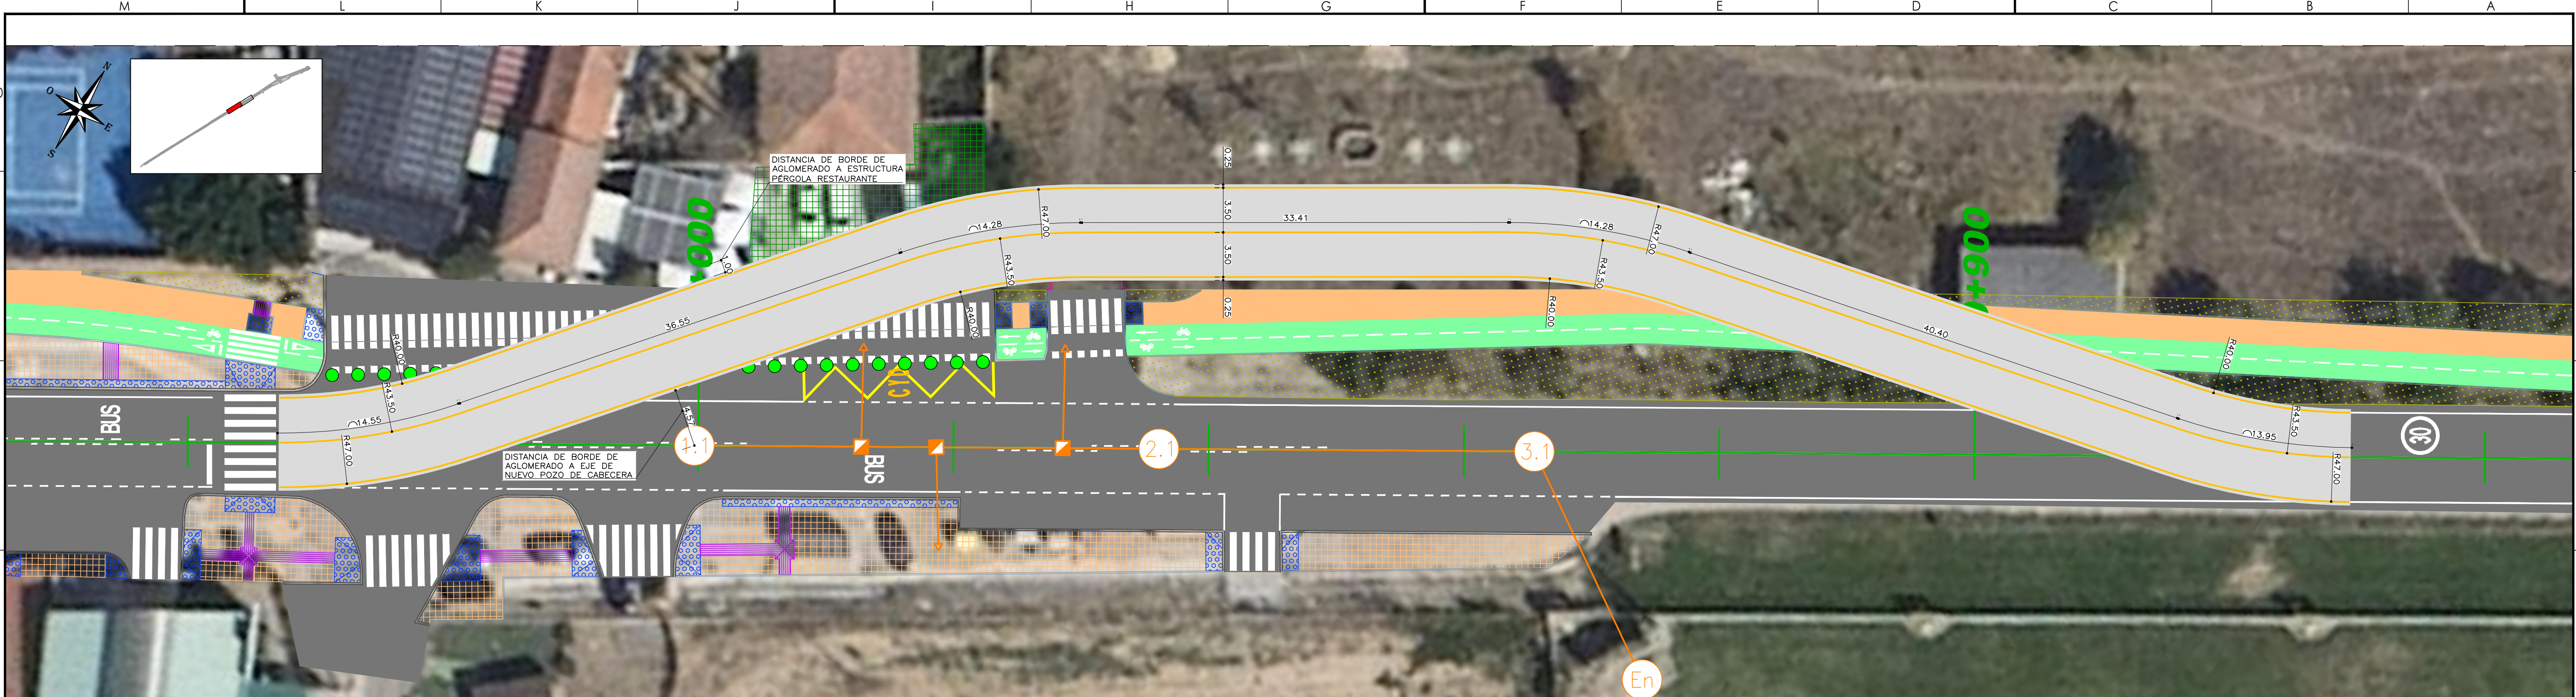


TRAZADO. PLANTA E: 1/250

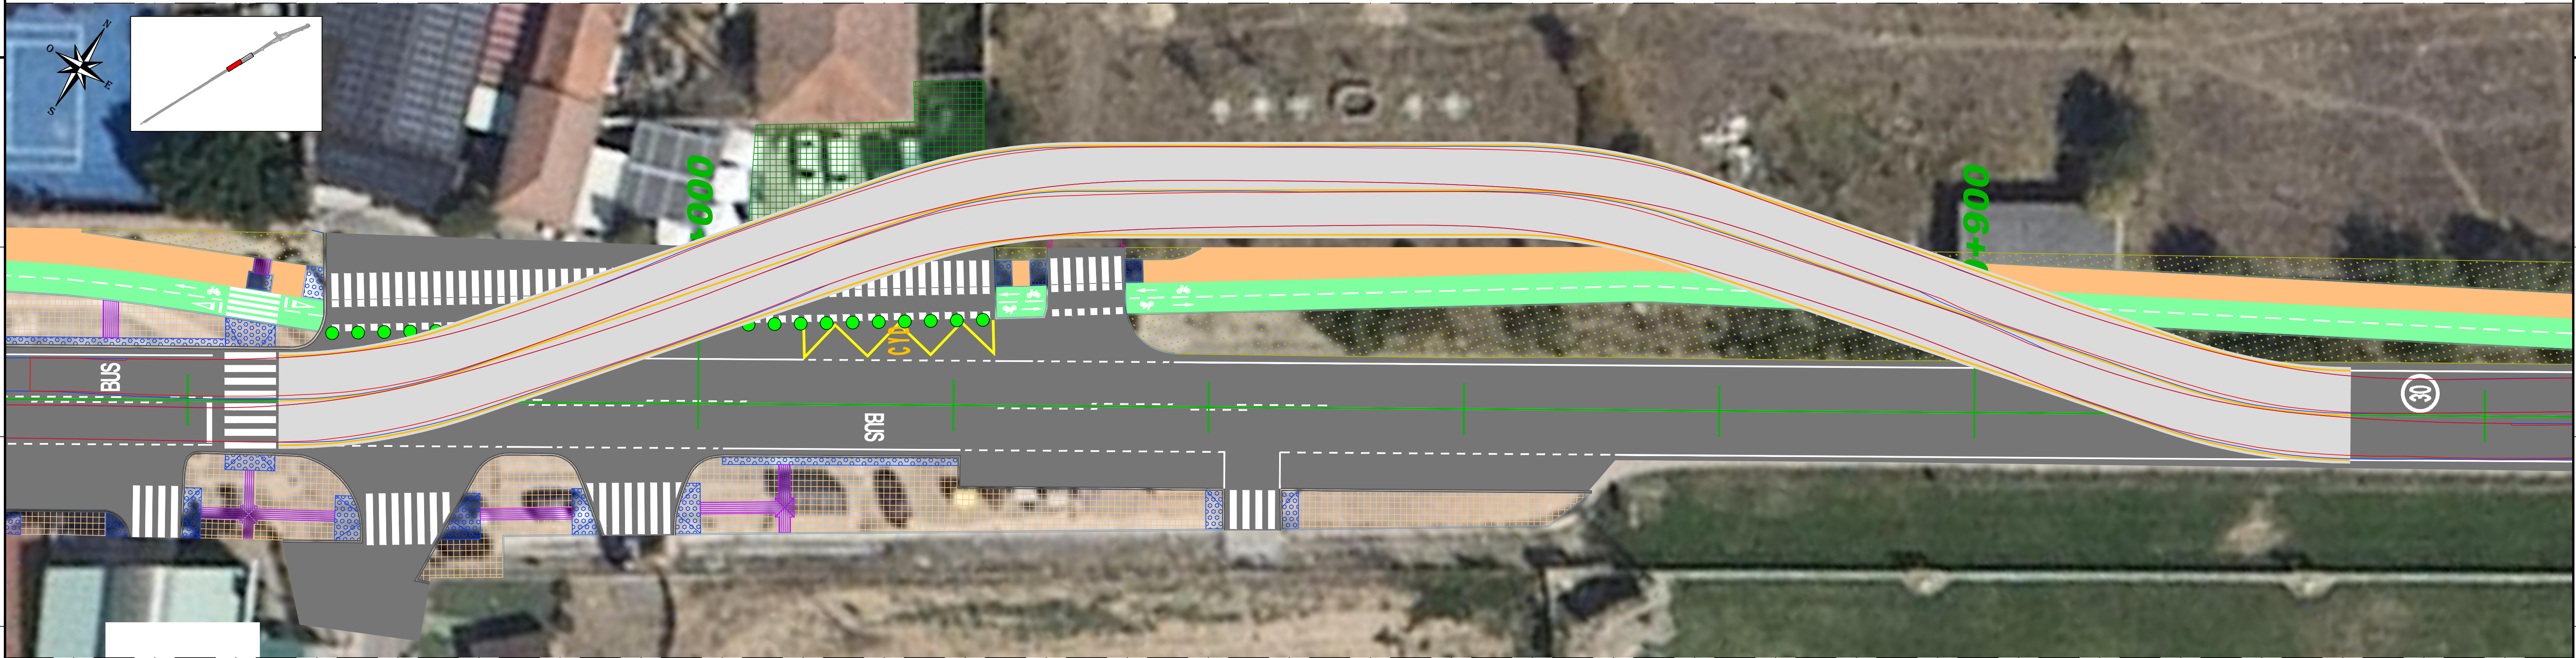

ESTUDIO TRAZADAS E: 1/250
Vehículo patrón: AUTOBÚS RÍGIDO NORMA 3.1 I.C.

TRAZADO. OCUPACIÓN VEHÍCULO
TRAZADO. MOVIMIENTO RUEDAS

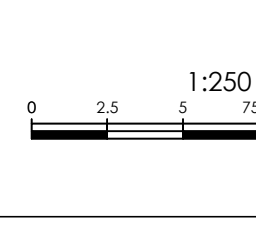PROMOTOR  Ayuntamiento de Valladolid Área de Planeamiento Urbanístico y Vivienda	CONTRATISTA  SANGREGORIO CONSTRUCCIÓN CONTRATAS Y OBRAS SAN GREGORIO	CONSULTORES ASISTENCIA TÉCNICA  IPROGES IPROGES CONSULTING, S.L.	EL ITOP ASISTENCIA TÉCNICA  D. MIGUEL ÁNGEL ROSÓN RAMOS	OBRA REHABILITACIÓN Y REFUERZO DEL FIRME Y ADECUACIÓN DEL DRENAJE DE LA CARRETERA DEL CAMINO VIEJO DE SIMANCAS (VALLADOLID)	ESCALA / GRÁFICAS  0 2.5 1:250 75m FORMATO ORIGINAL: A1	DESIGNACIÓN DESVÍO TEMPORAL VIALES RODADURA ZONA COLECTOR	REFERENCIA O3.1 BYPAS N.C. C148.26	FECHA JULIO 2026 DIBUJADO F.C.G. COMPROBADO M.A.R.	PLANO AT02 HOJA --- REVISIÓN ---
--	---	--	---	---	---	---	---	---	--