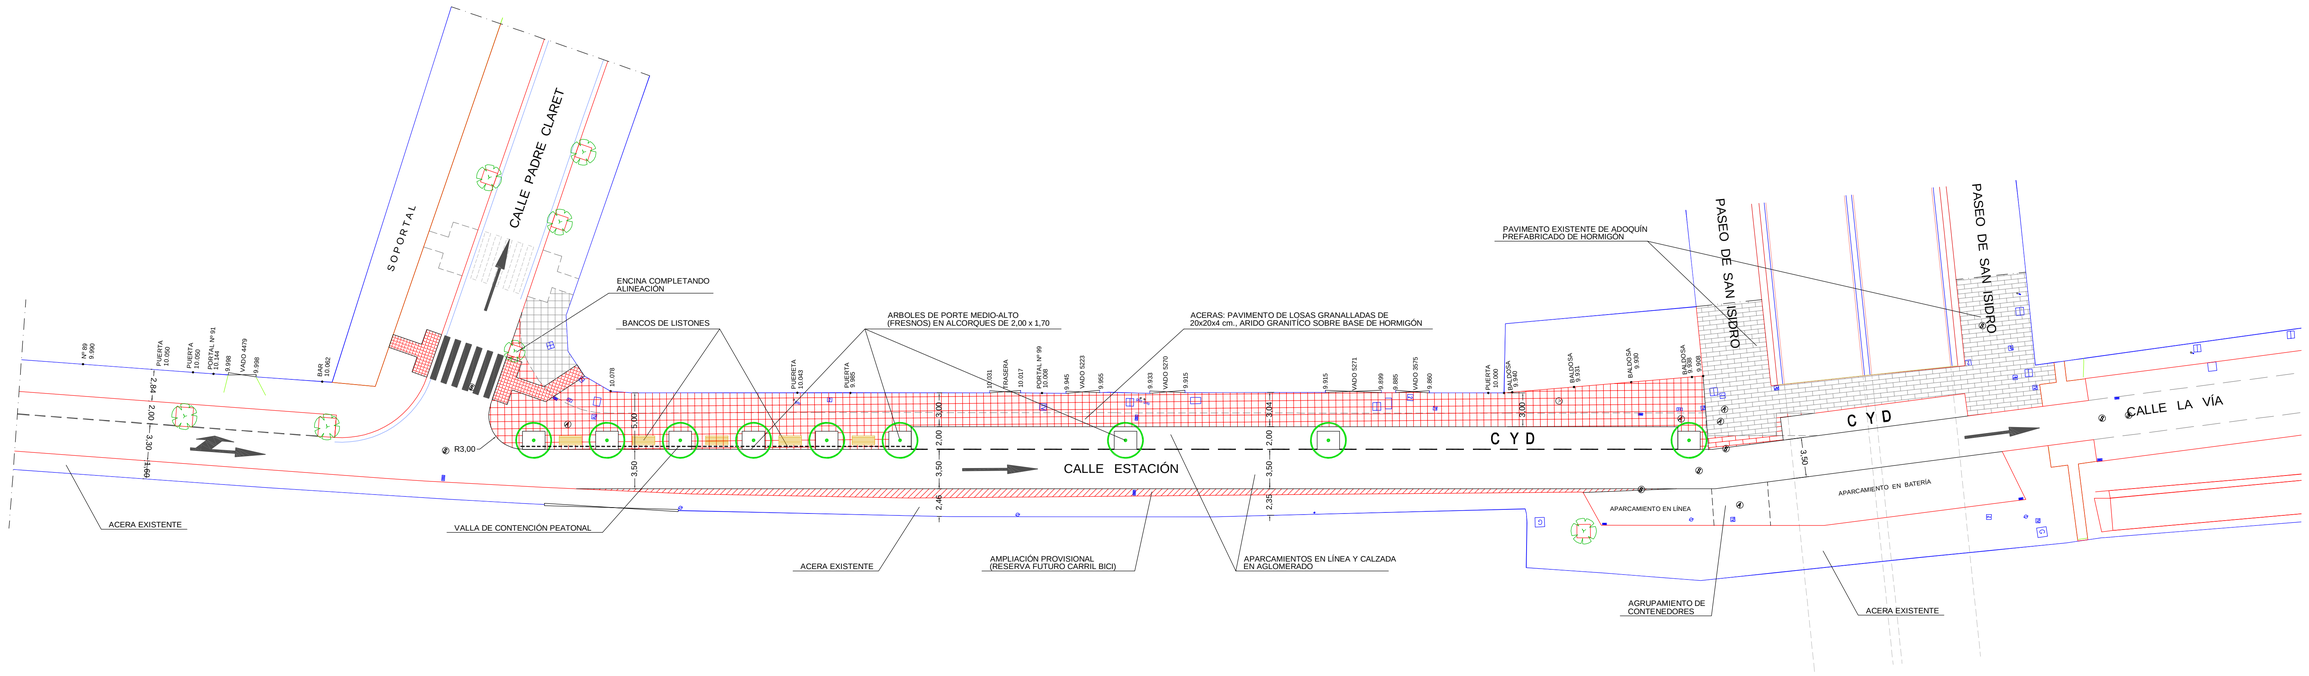

Ayuntamiento de Valladolid
Área de Urbanismo, Vivienda e Infraestructuras
Servicio de espacio Público e Infraestructuras

		ESCALA: 1 / 300		

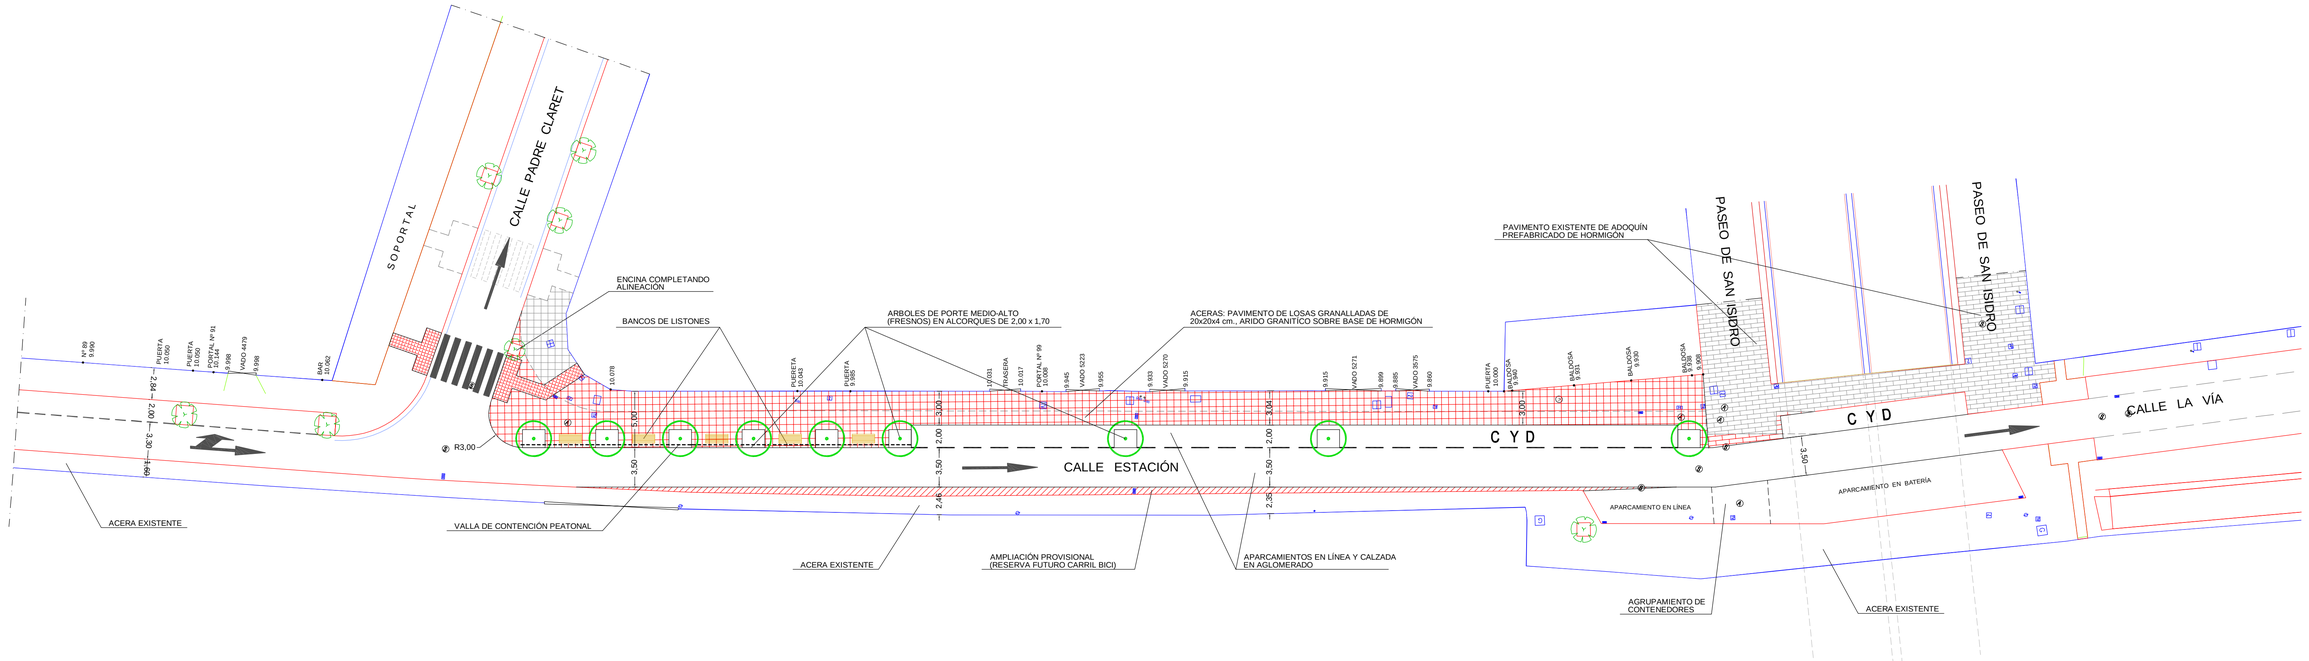

Ayuntamiento de Valladolid
Área de Urbanismo, Vivienda e Infraestructuras
Servicio de espacio Público e Infraestructuras

TITULO: CONTRATO CONSERVACIÓN DE LAS VÍAS PÚBLICAS	ING. TÉCNICO OBRAS P. D. JESÚS BRIONES LLORENTE	FECHA: JULIO de 2018	TITULO DEL PLANO: REFORMA DE CALLE ESTACIÓN ENTRE CALLE PADRE CLARET Y PASEO DE SAN ISIDRO	PLANO Nº 1.0
		ESCALA: 1 / 250		