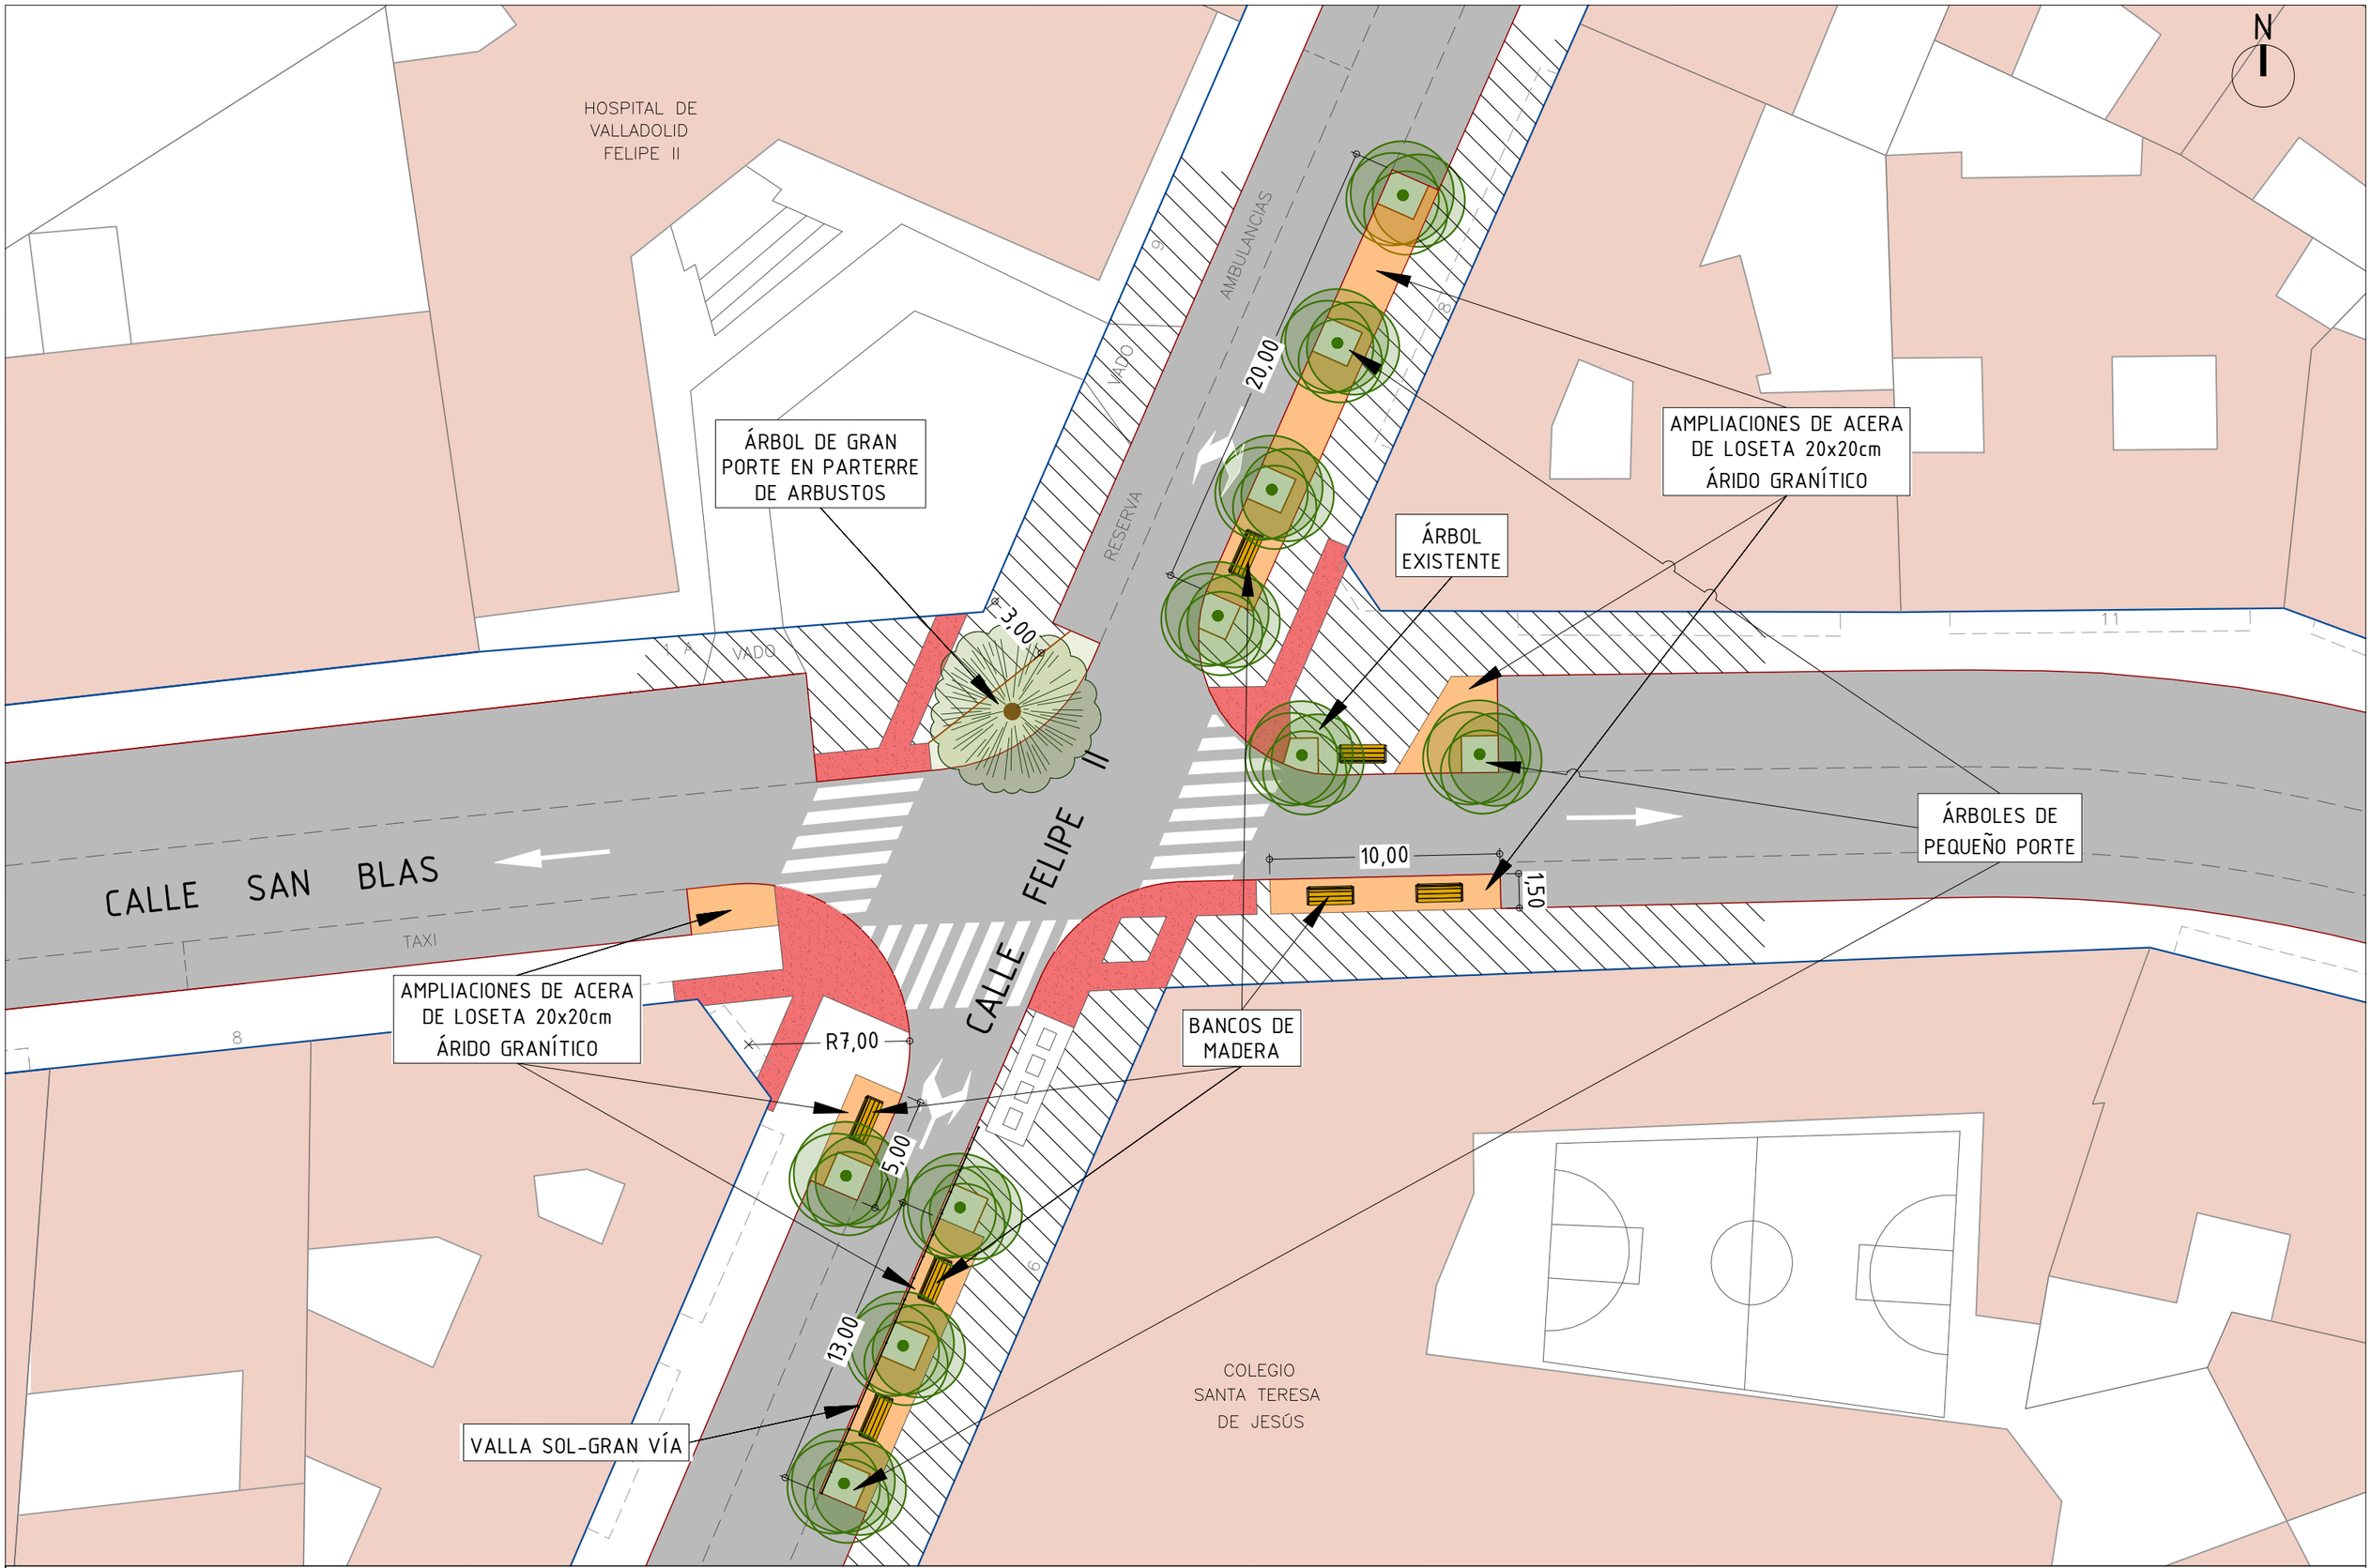

ÁREA DE TRÁFICO Y MOVILIDAD SERVICIO DE ESPACIO PÚBLICO E INFRAESTRUCTURAS CENTRO DE CONSERVACIÓN DE LA VÍA PÚBLICA	INGENIERO TÉCNICO DE OBRAS PÚBLICAS: D. JESÚS BRIONES LLORENTE DELINEADO POR: LAURA ALEJOS MARTIN Área de Urbanismo y Vivienda CENTRO DE CARTOGRAFÍA Y DELINEACIÓN	REFORMA Y AMPLIACIÓN DE ESPACIOS PEATONALES EN CALLE FELIPE II CON CALLE SAN BLAS	TITULO DEL PLANO: PLANTA DE REFORMA	ESCALAS: 1/250 0 1 2 3 4 5 m Gráfica	Nº DE PLANO : 1 HOJA 1 DE 1	FECHA: JULIO 2025