


REURBANIZACIÓN DE LA CALLE ROSA

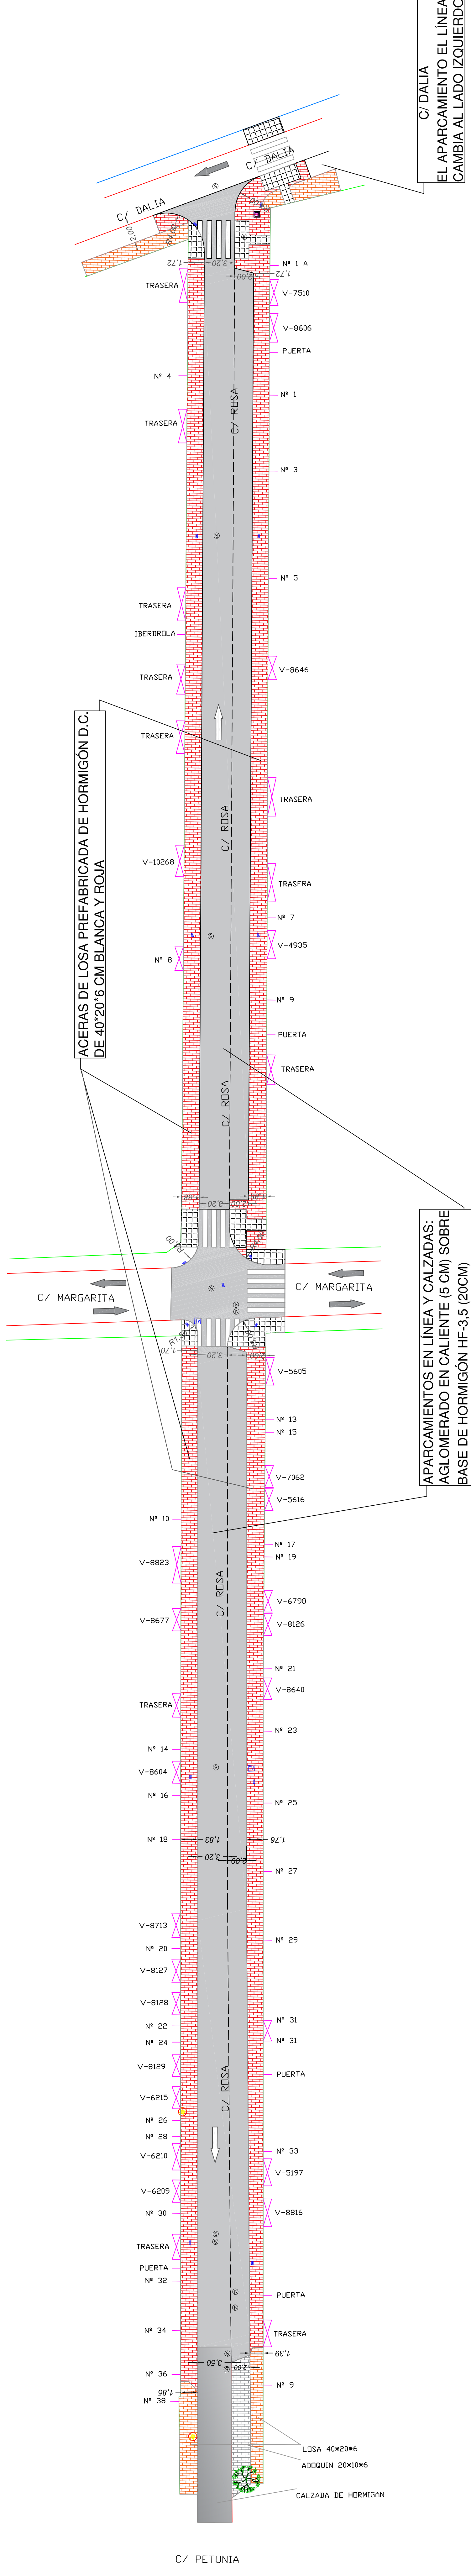

SE INCLUYE RENOVACIÓN DE LA RED DE ABASTECIMIENTO



Ayuntamiento de Valladolid
 Área de Movilidad y Espacio Público
 Servicio de espacio Público e Infraestructuras

TÍTULO:
REURBANIZACIÓN DE LA CALLE ROSA

ING. TÉCNICO OBRAS P.
D. JESÚS BRIONES LLORENTE

FECHA: AGOSTO 2019
 ESCALA: 1/250

TÍTULO DEL PLANO:
REURBANIZACIÓN DE LA CALLE ROSA

PLANO Nº

1.0